





Rechtergevel



Linkergevel

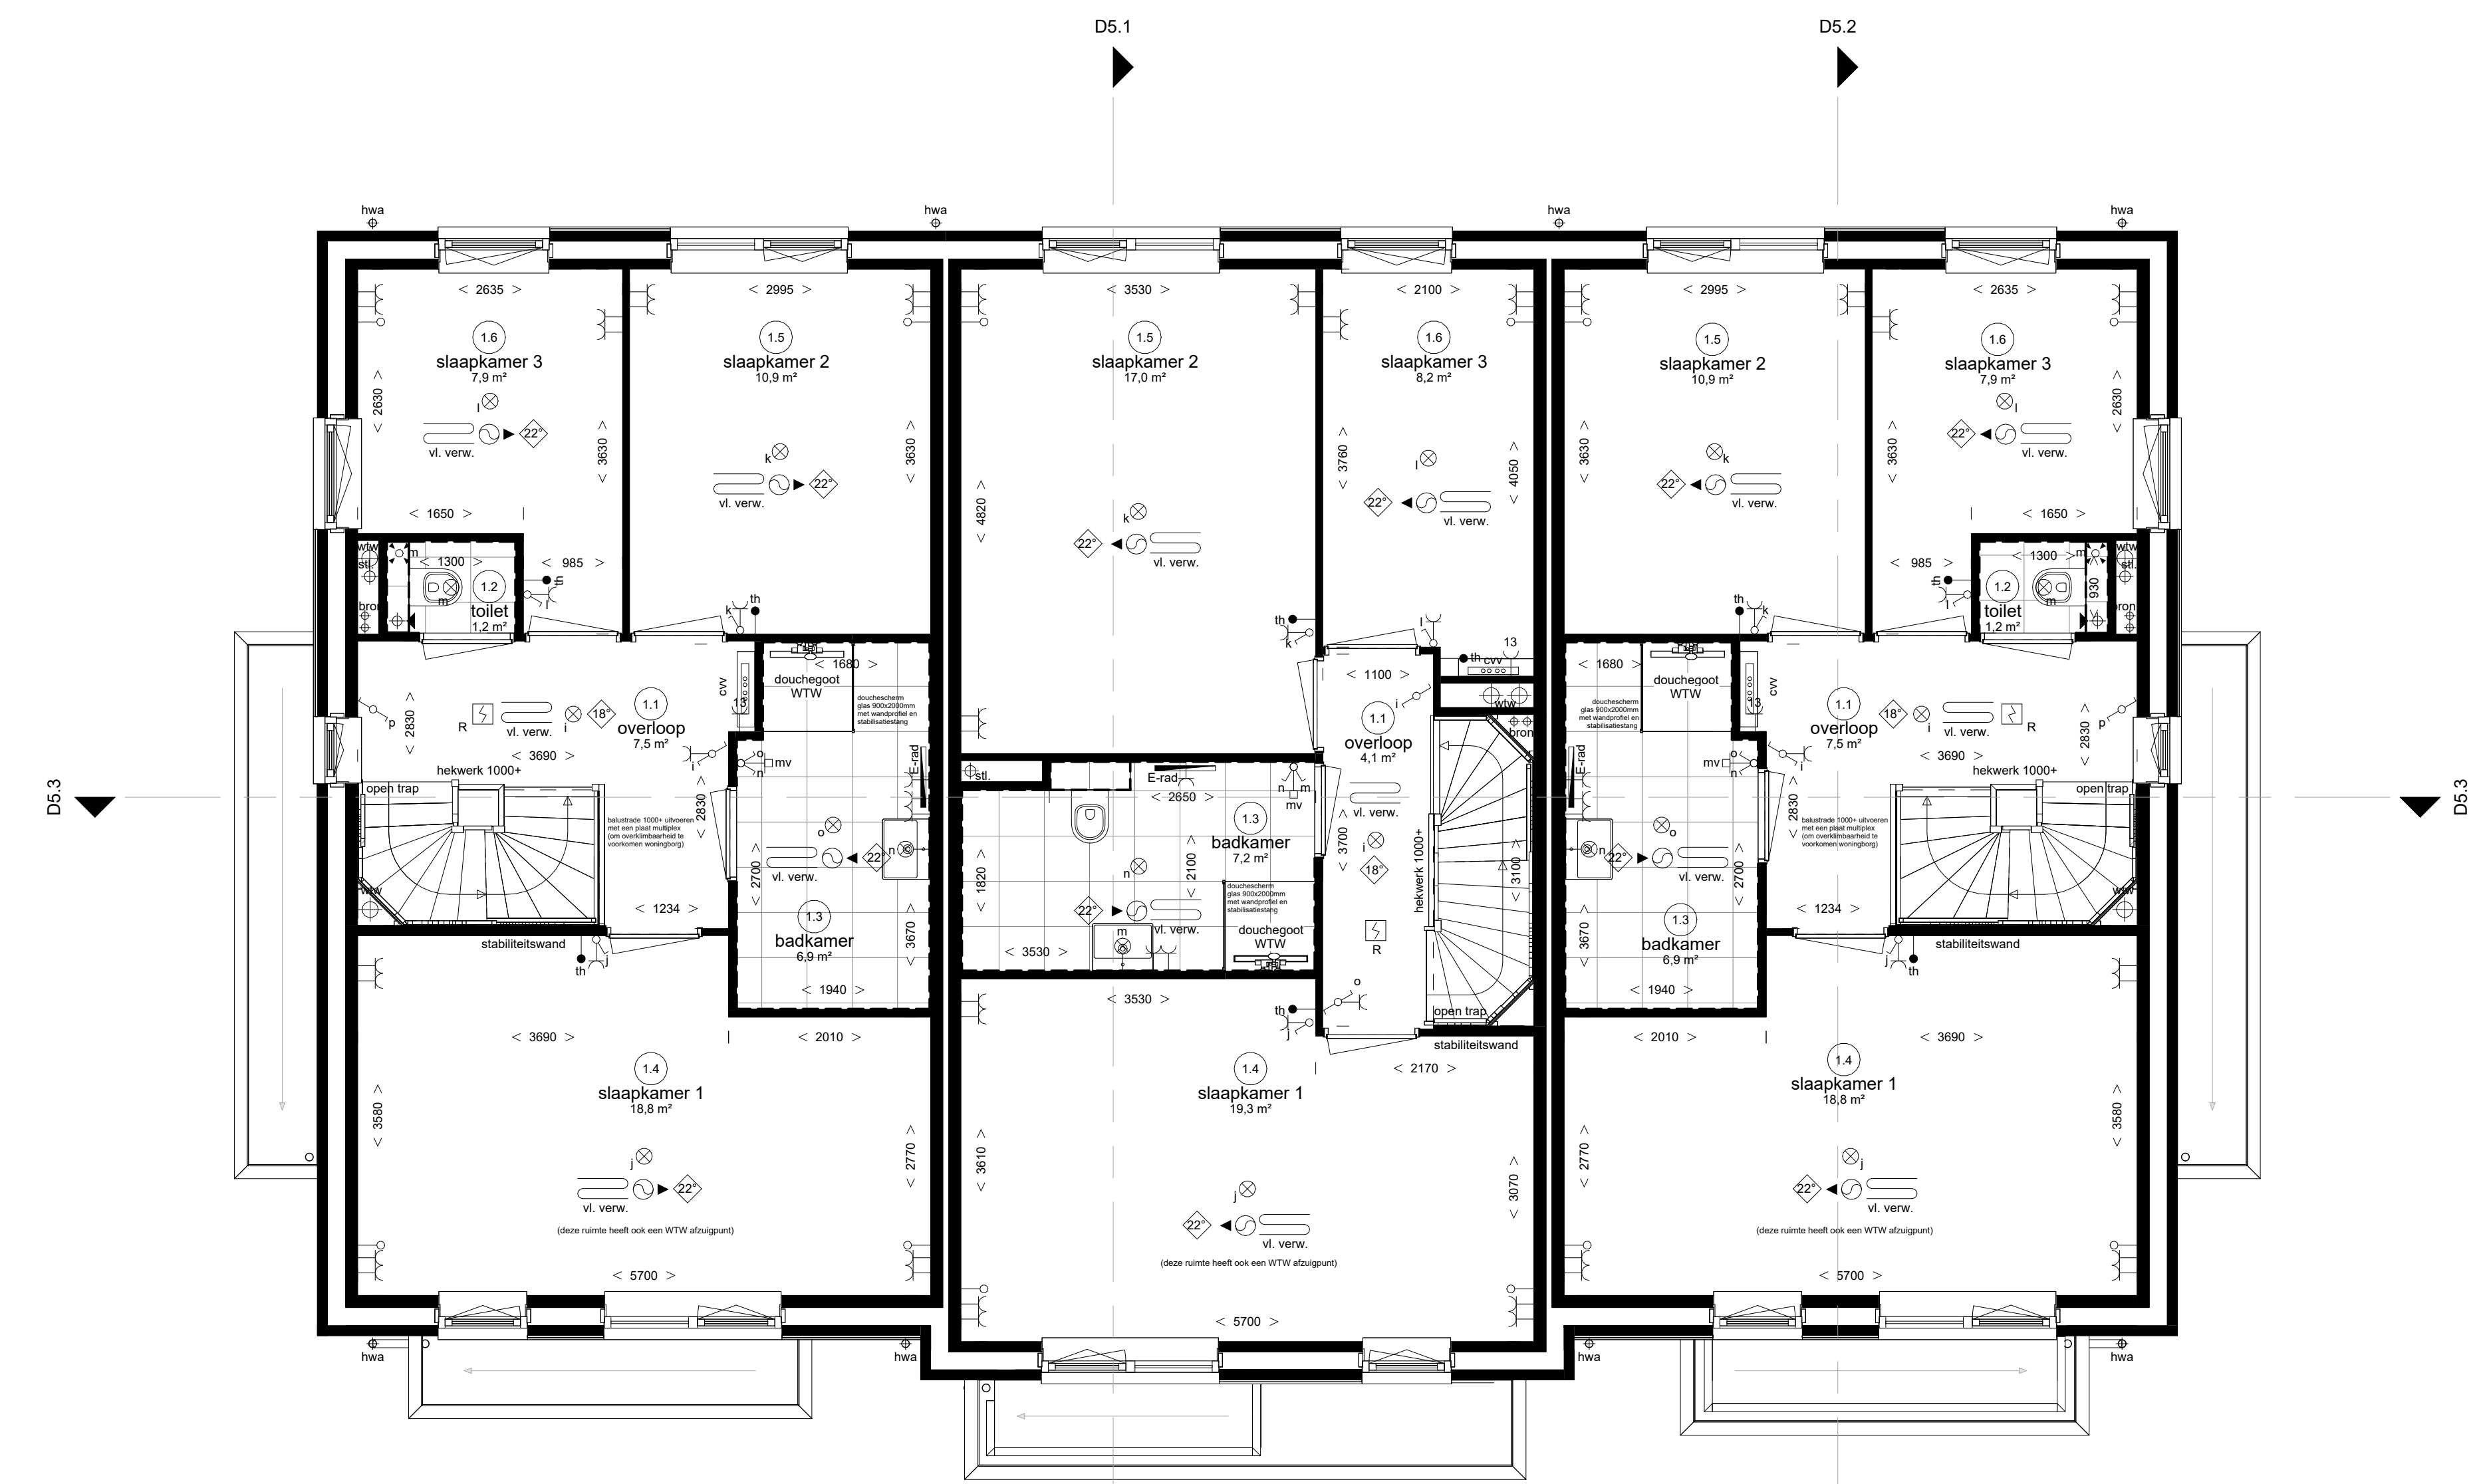

Eerste verdieping

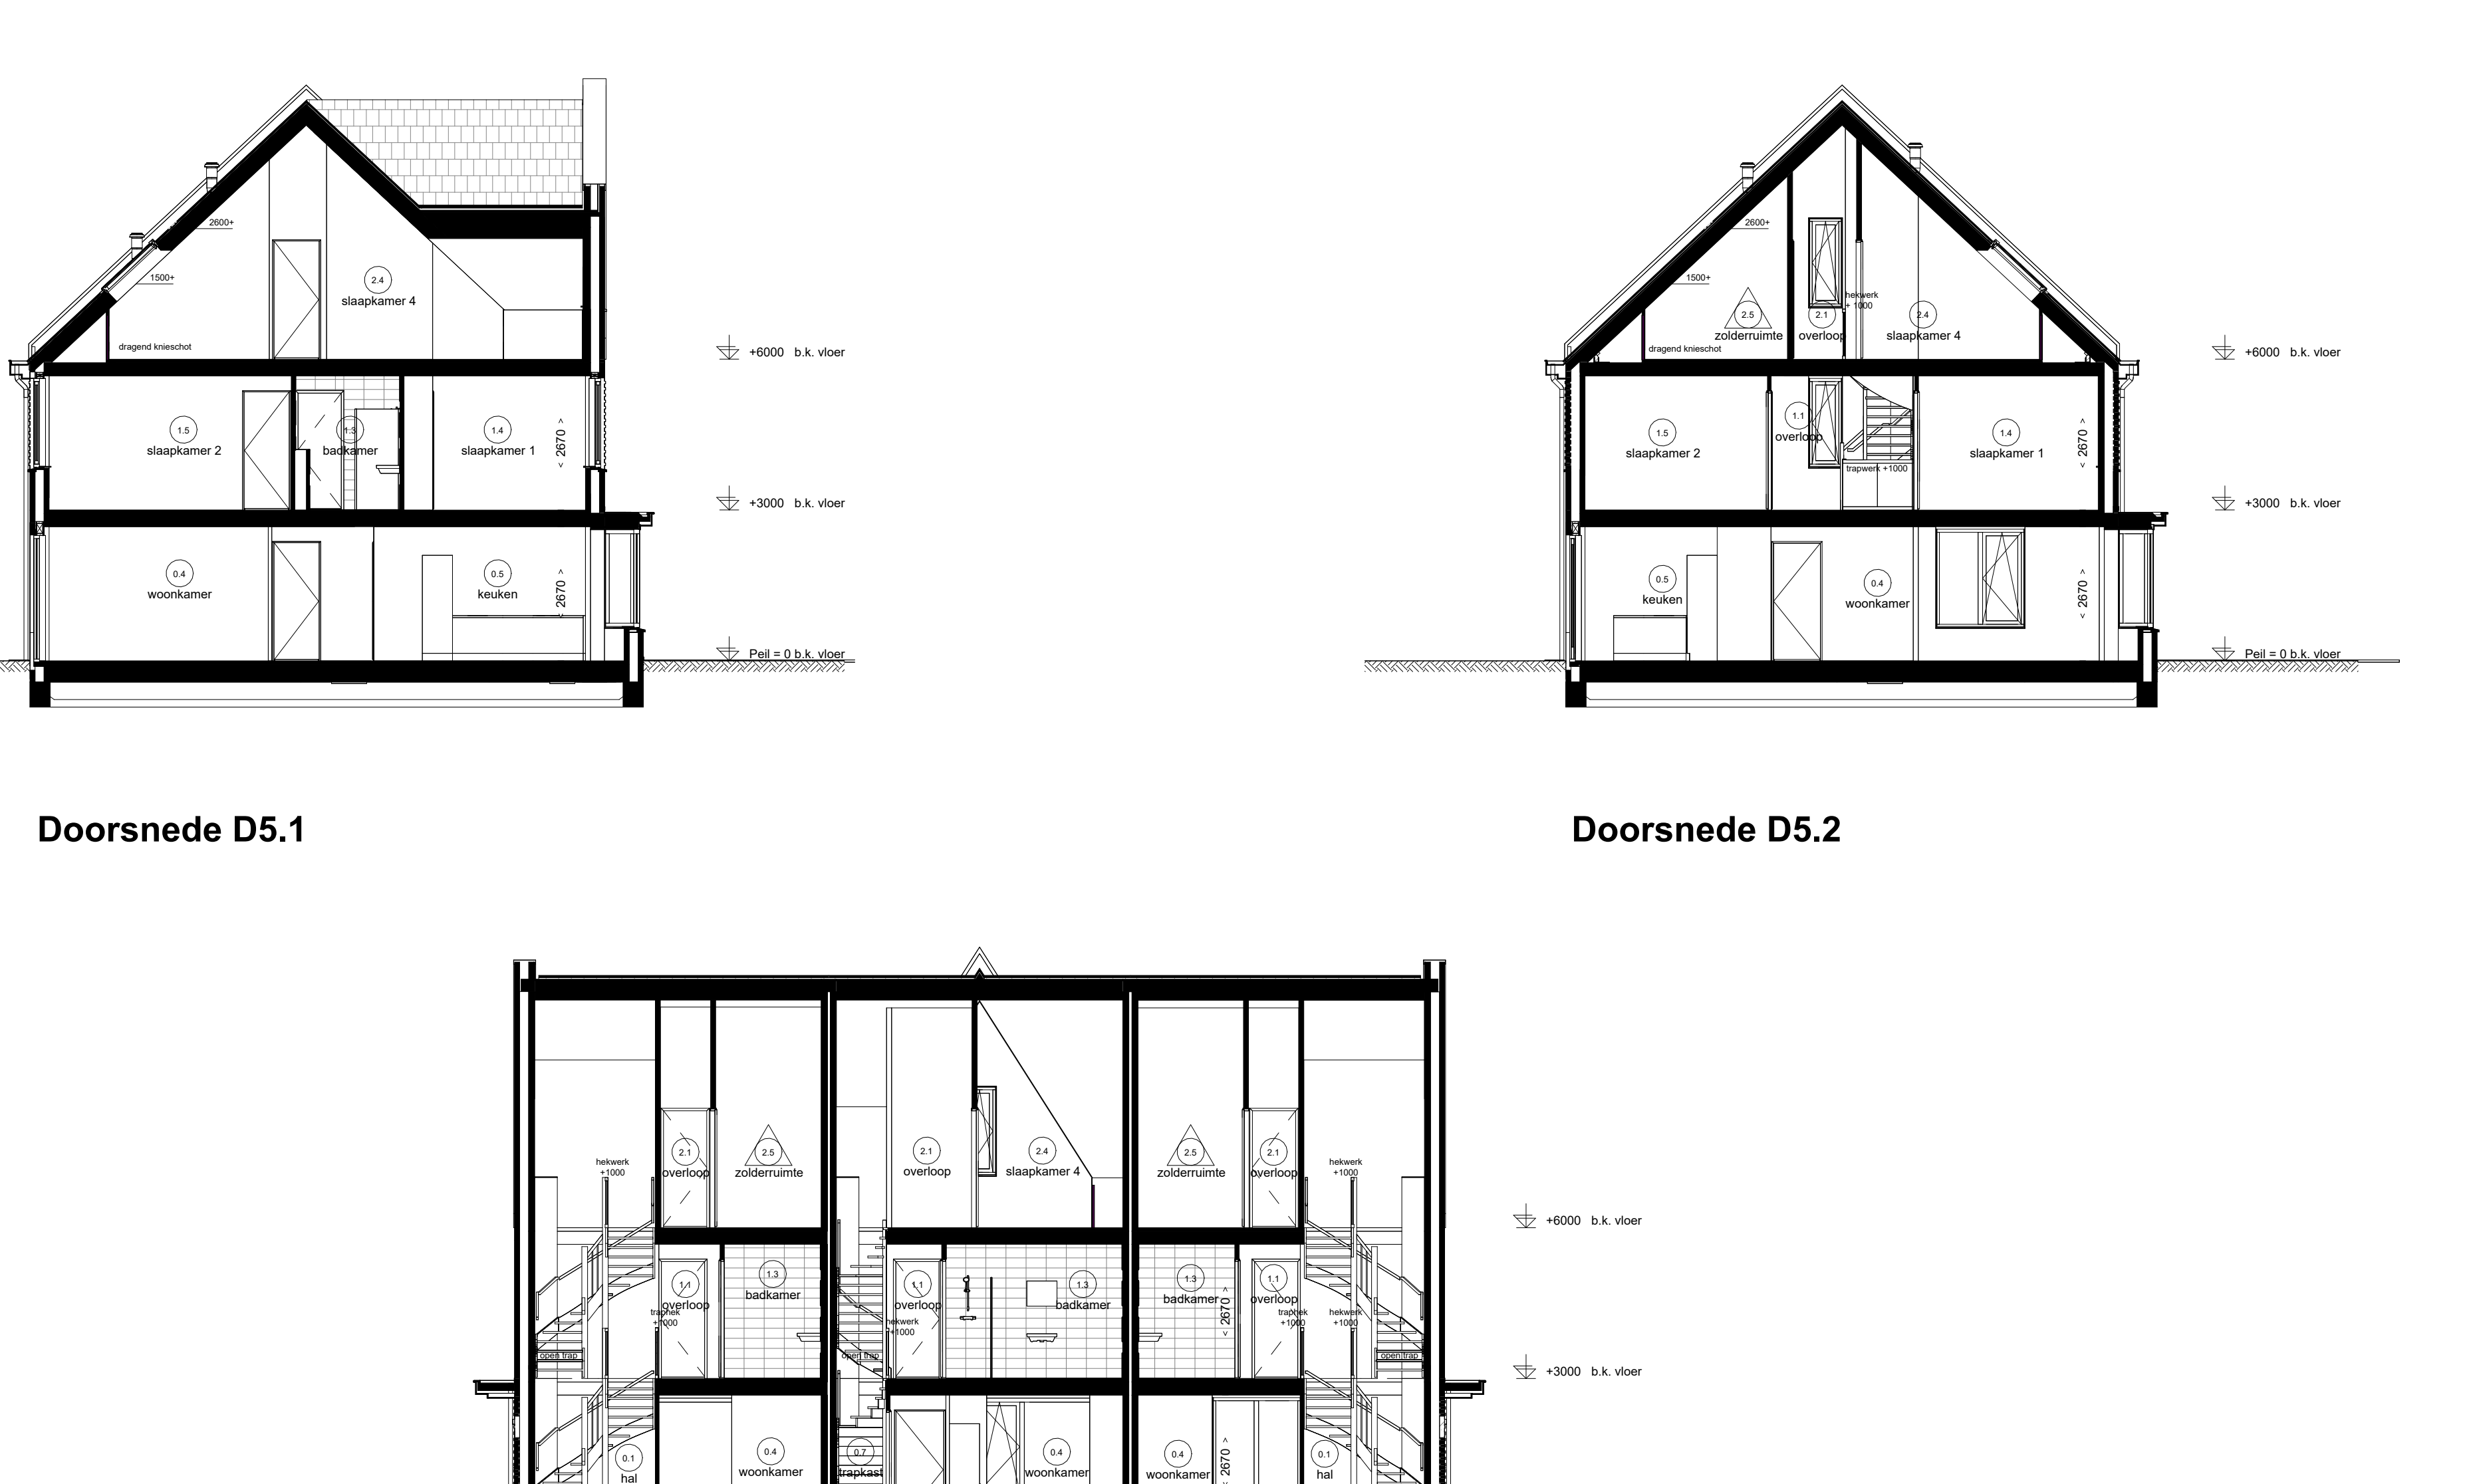

Doorsnede D5.2



bw.nr. 14 t/m 16 (blok 05)

0.1 verkeersruimte	0.7 bergruimte	1.1 verkeersruimte	1.6 verbindingsruimte	2.1 verkeersruimte
0.2 interruimte	0.8 bergruimte	1.2 toedruimte	1.7 onbestede ruimte	2.2 technische ruimte
0.3 toedruimte	0.9 technische ruimte	1.3 badruimte		2.3 verbindingsruimte
0.4 verbindingsruimte	0.10 badruimte	1.4 verbindingsruimte		2.4 verbindingsruimte
0.5 verbindingsruimte	0.11 bergruimte	1.5 verbindingsruimte		2.5 onbestede ruimte

[illegible]

VT.05A d.d. 27-09-2024
Wijzigingen voorbehouden
Alle maten zijn circa maten
hier kunnen geen rechten
aan worden ontleend