



Voorgevel




Rechtergevel




Achtergevel




Linkergevel

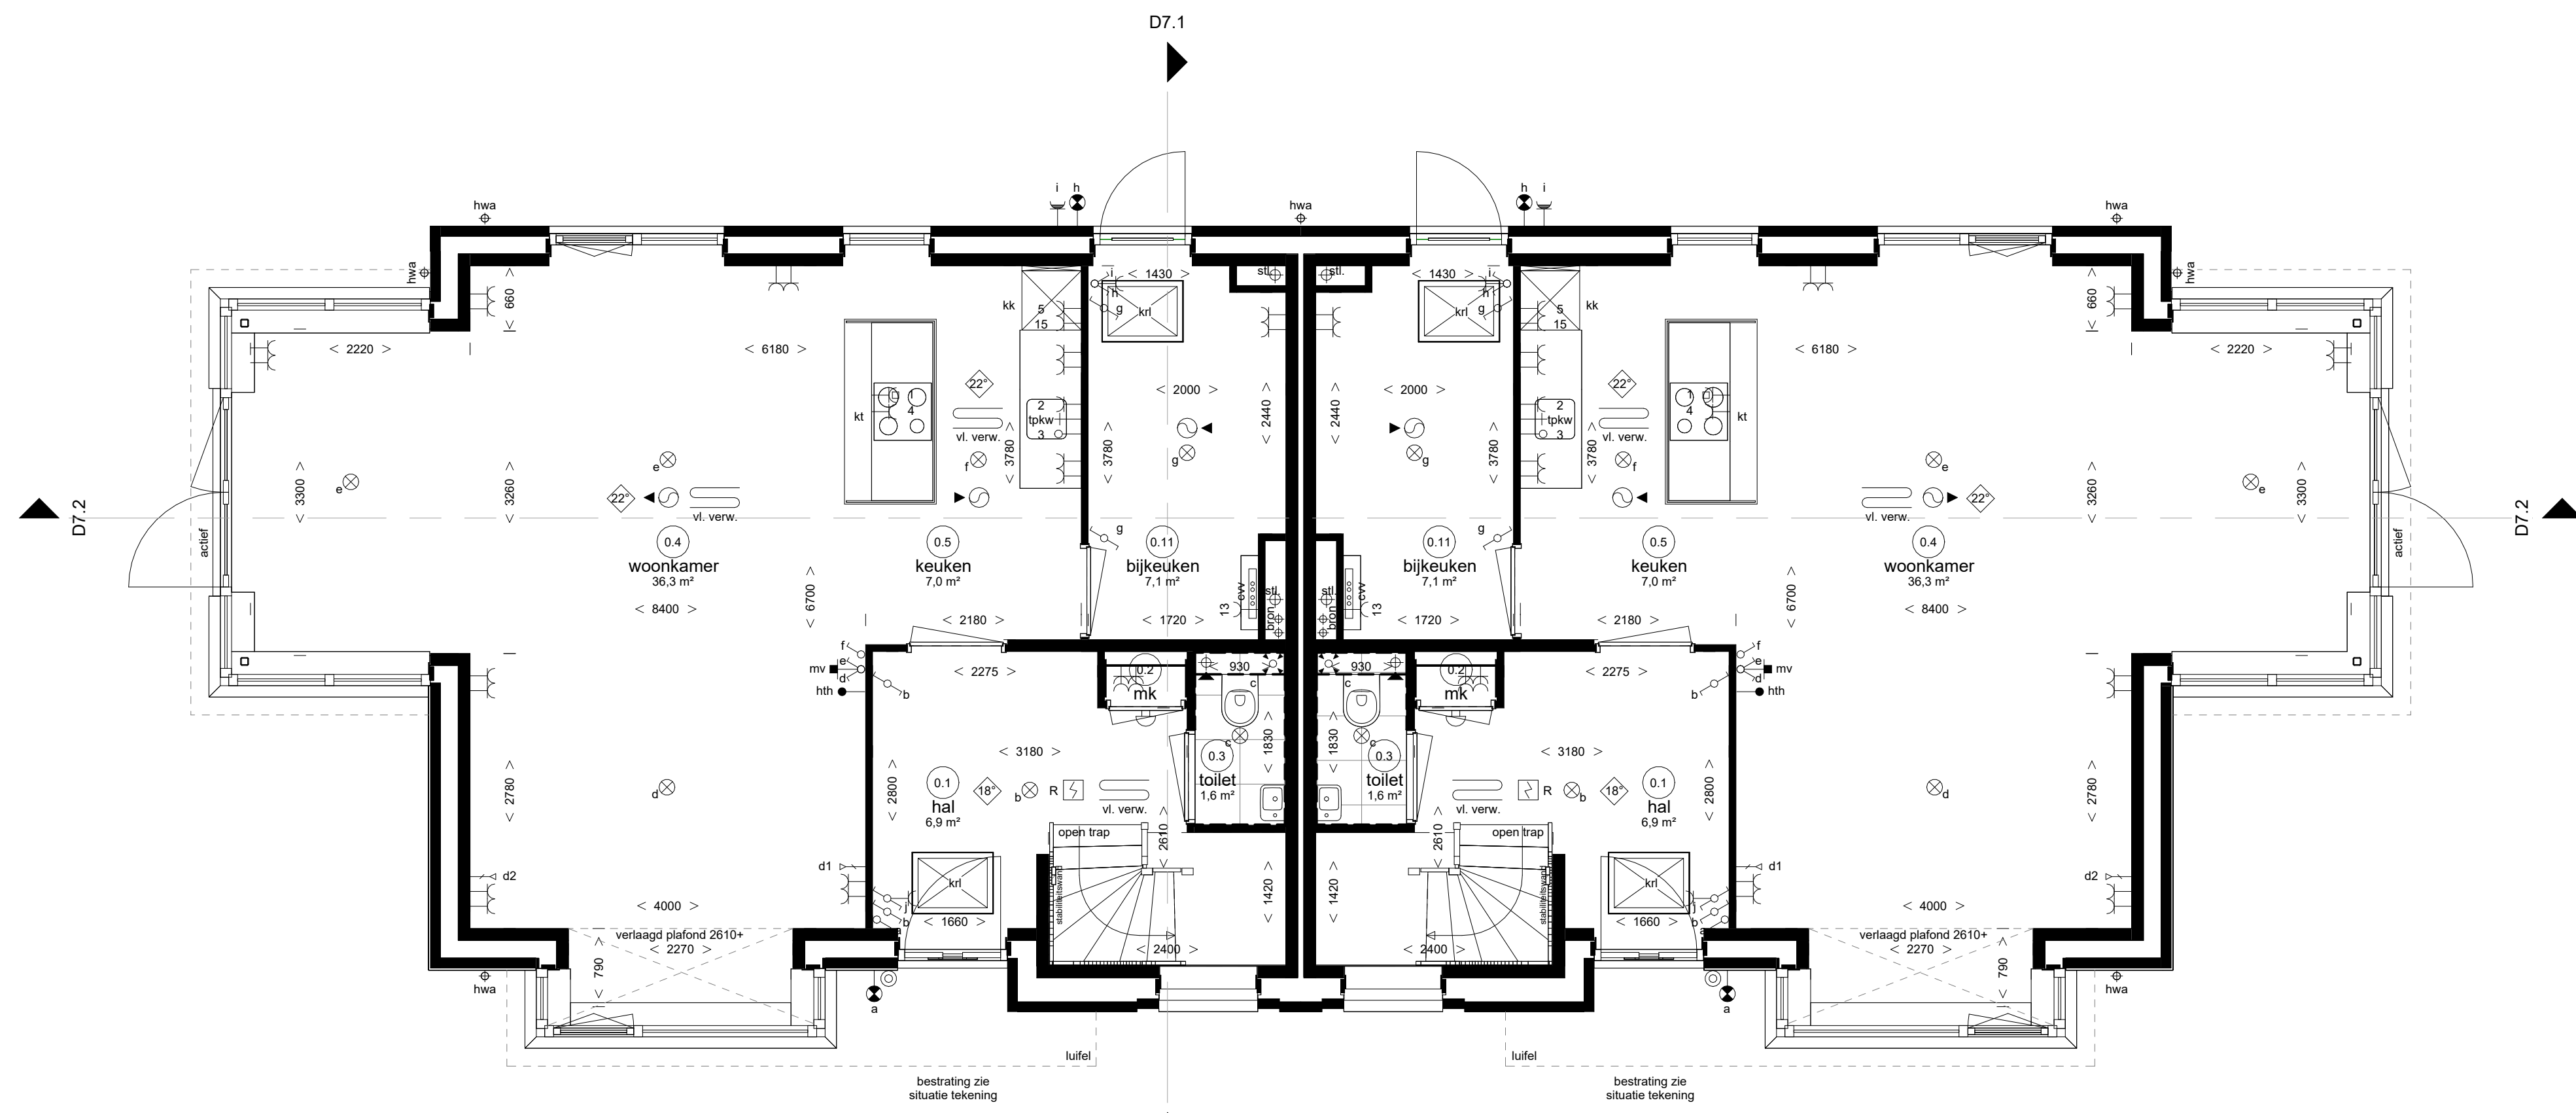


Begane grond

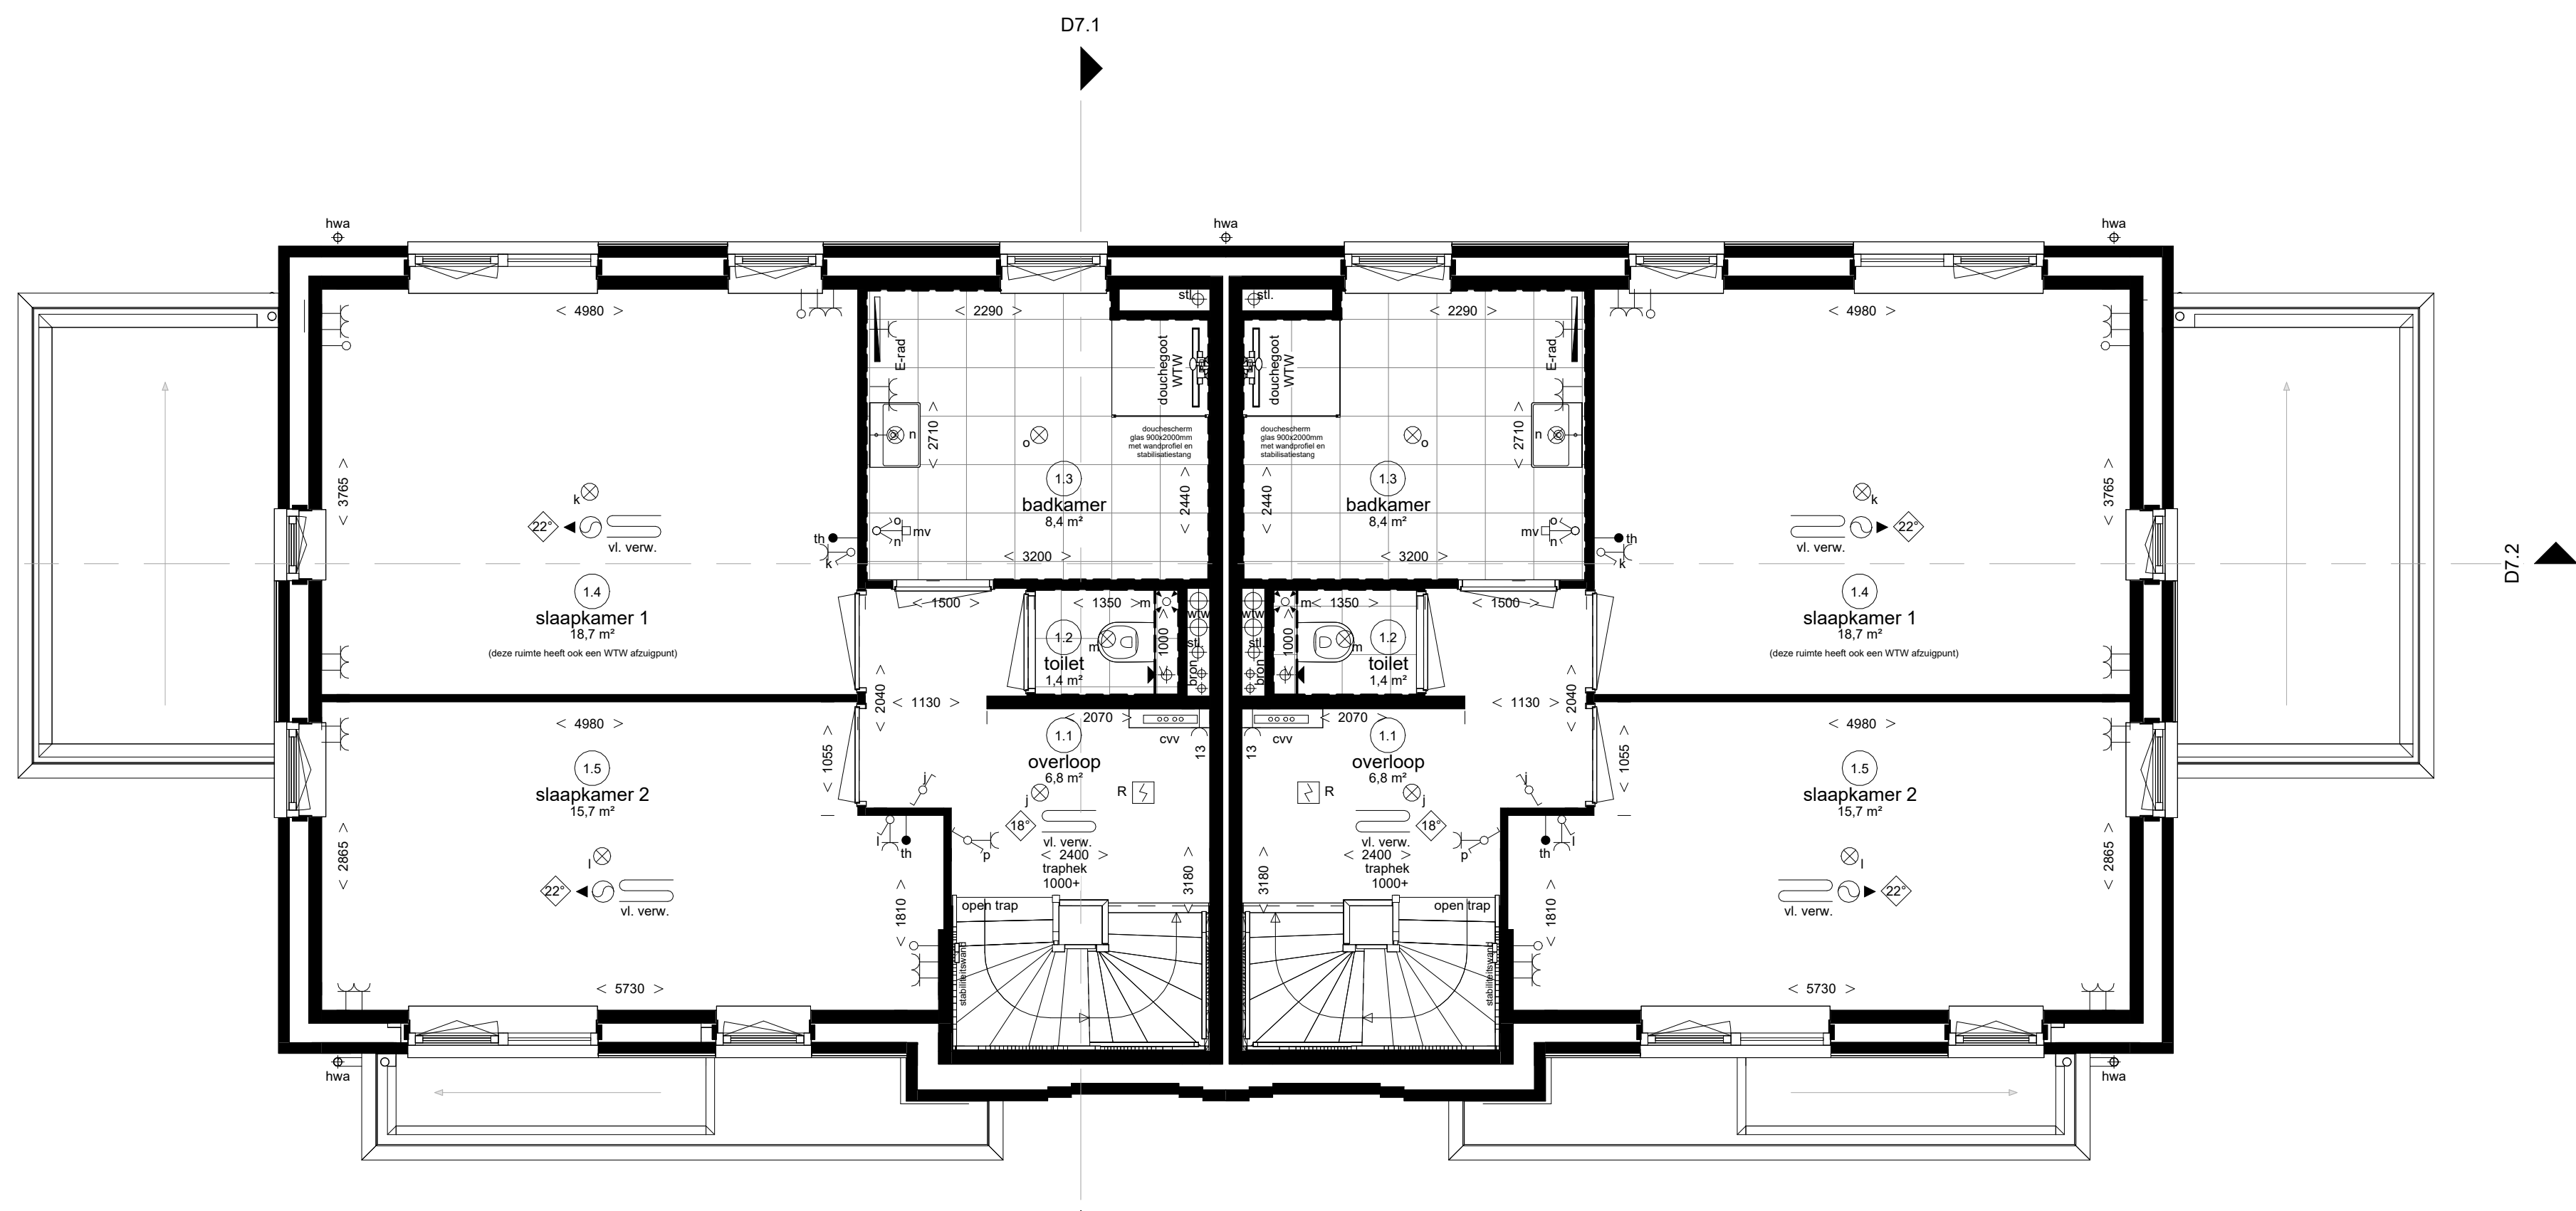


Eerste verdieping

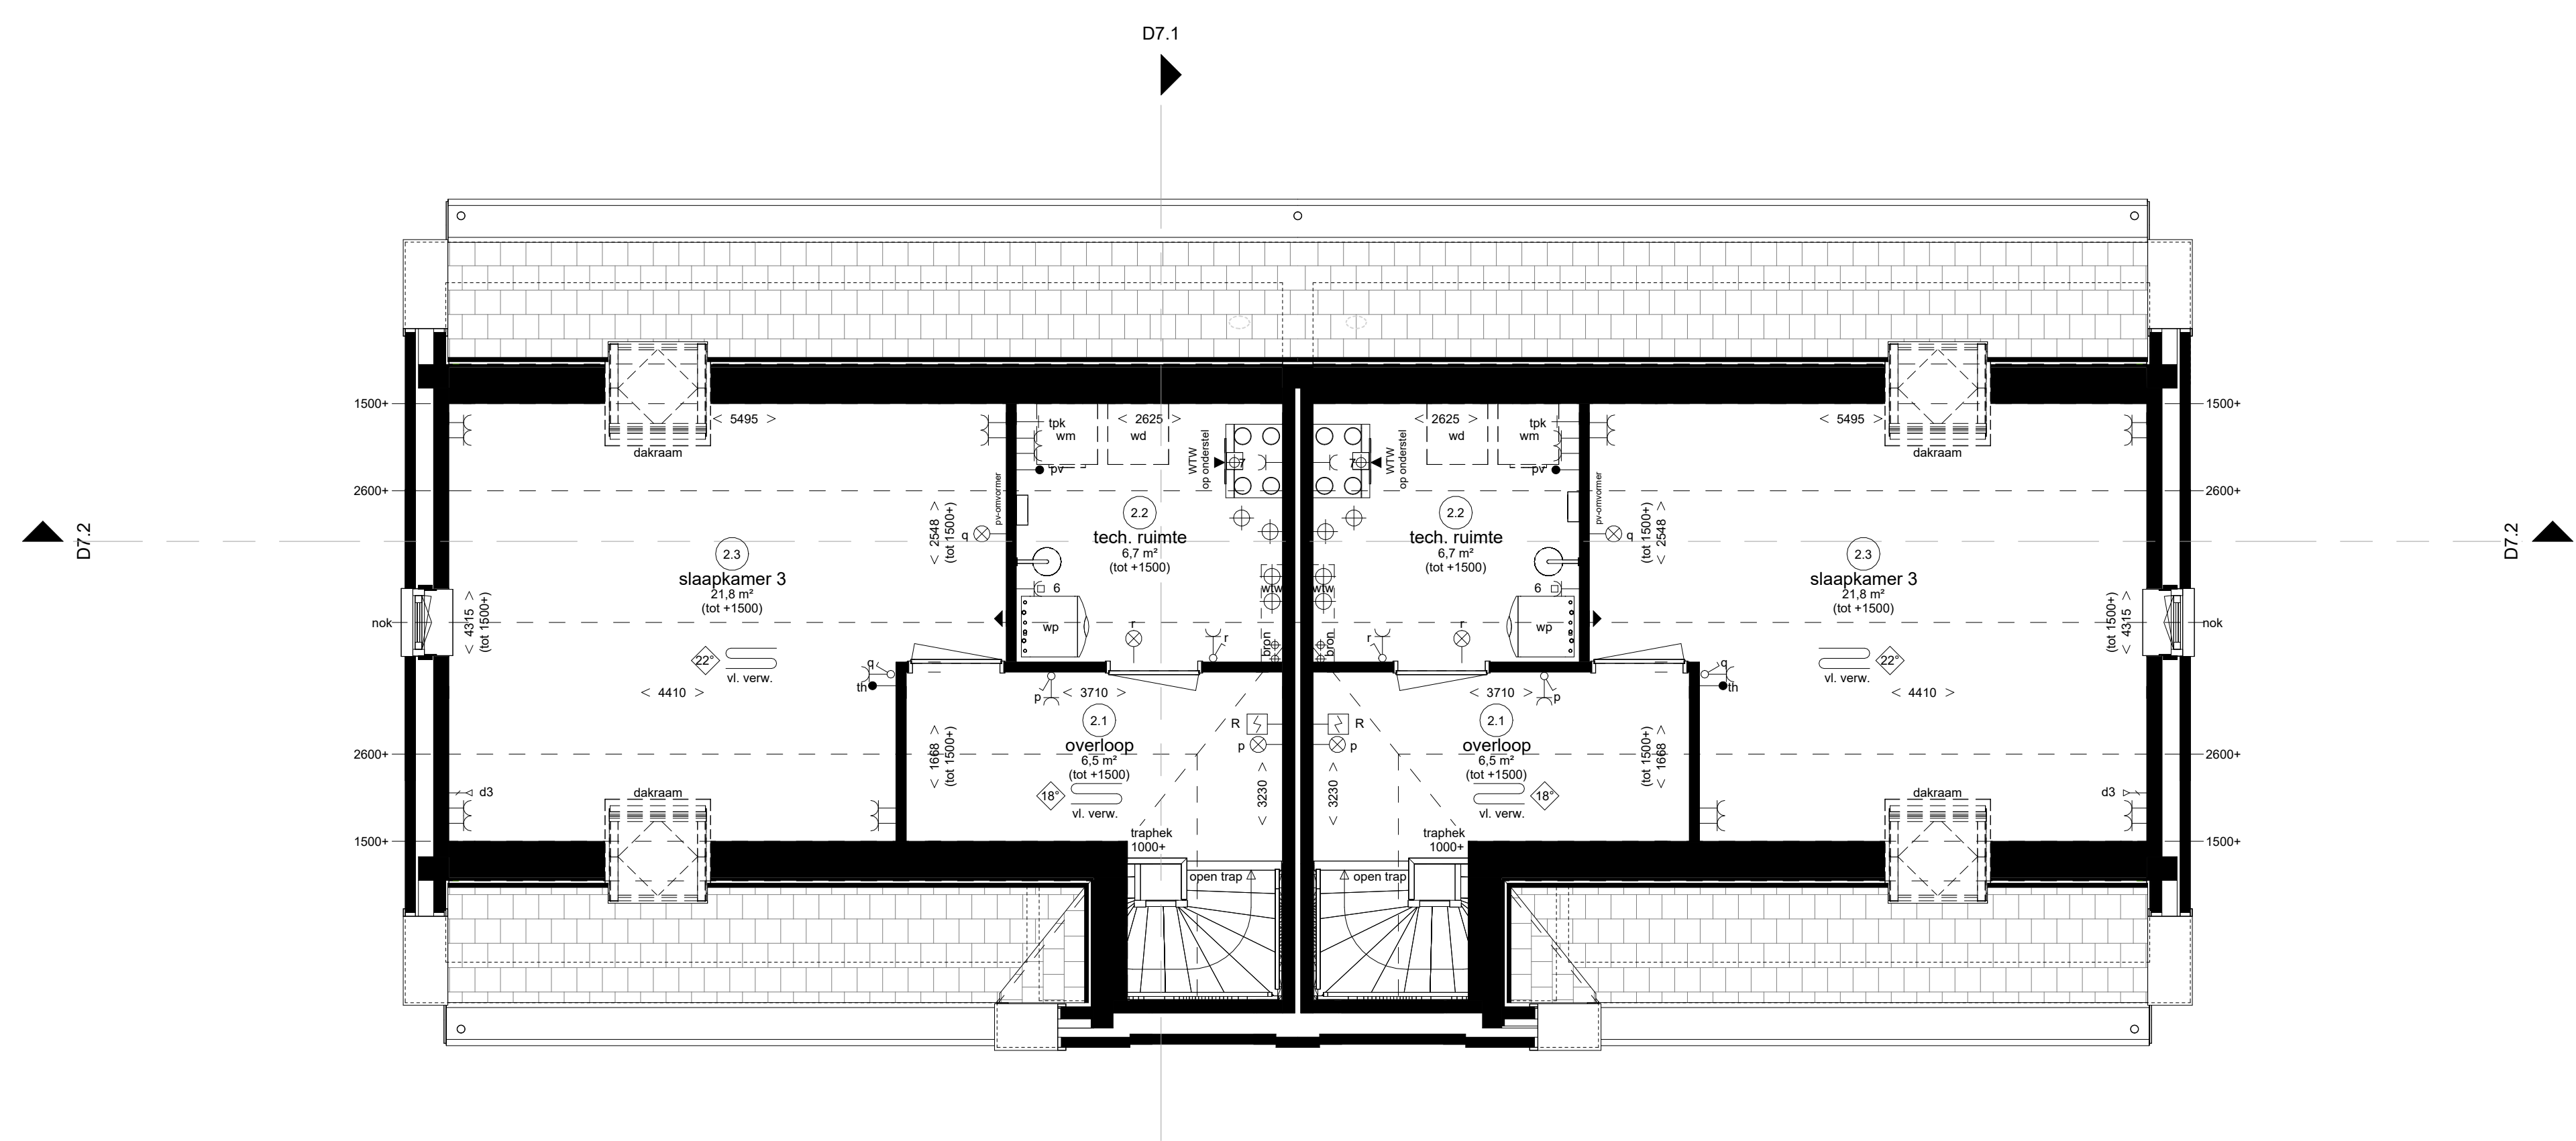

Tweede verdieping

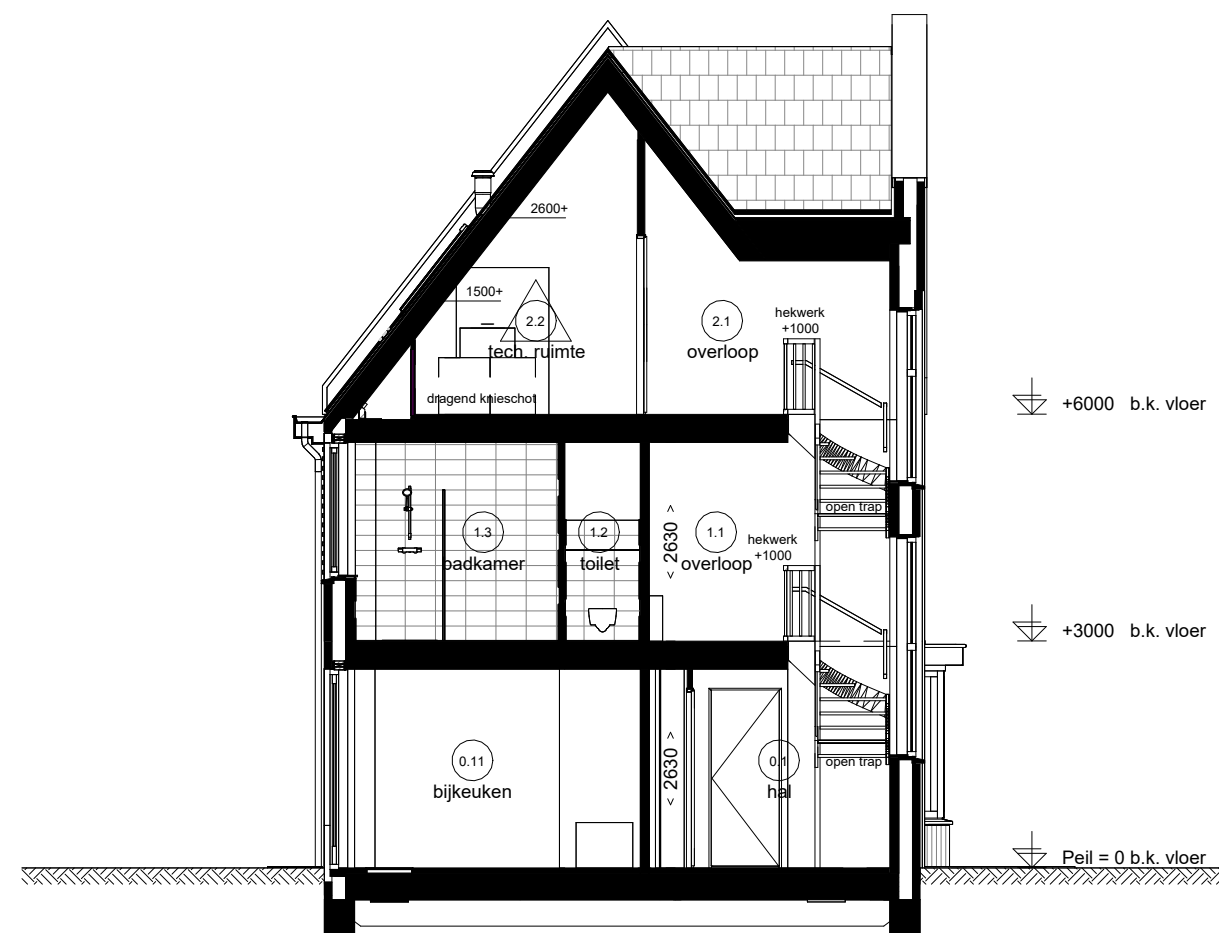

Doorsnede D7.1

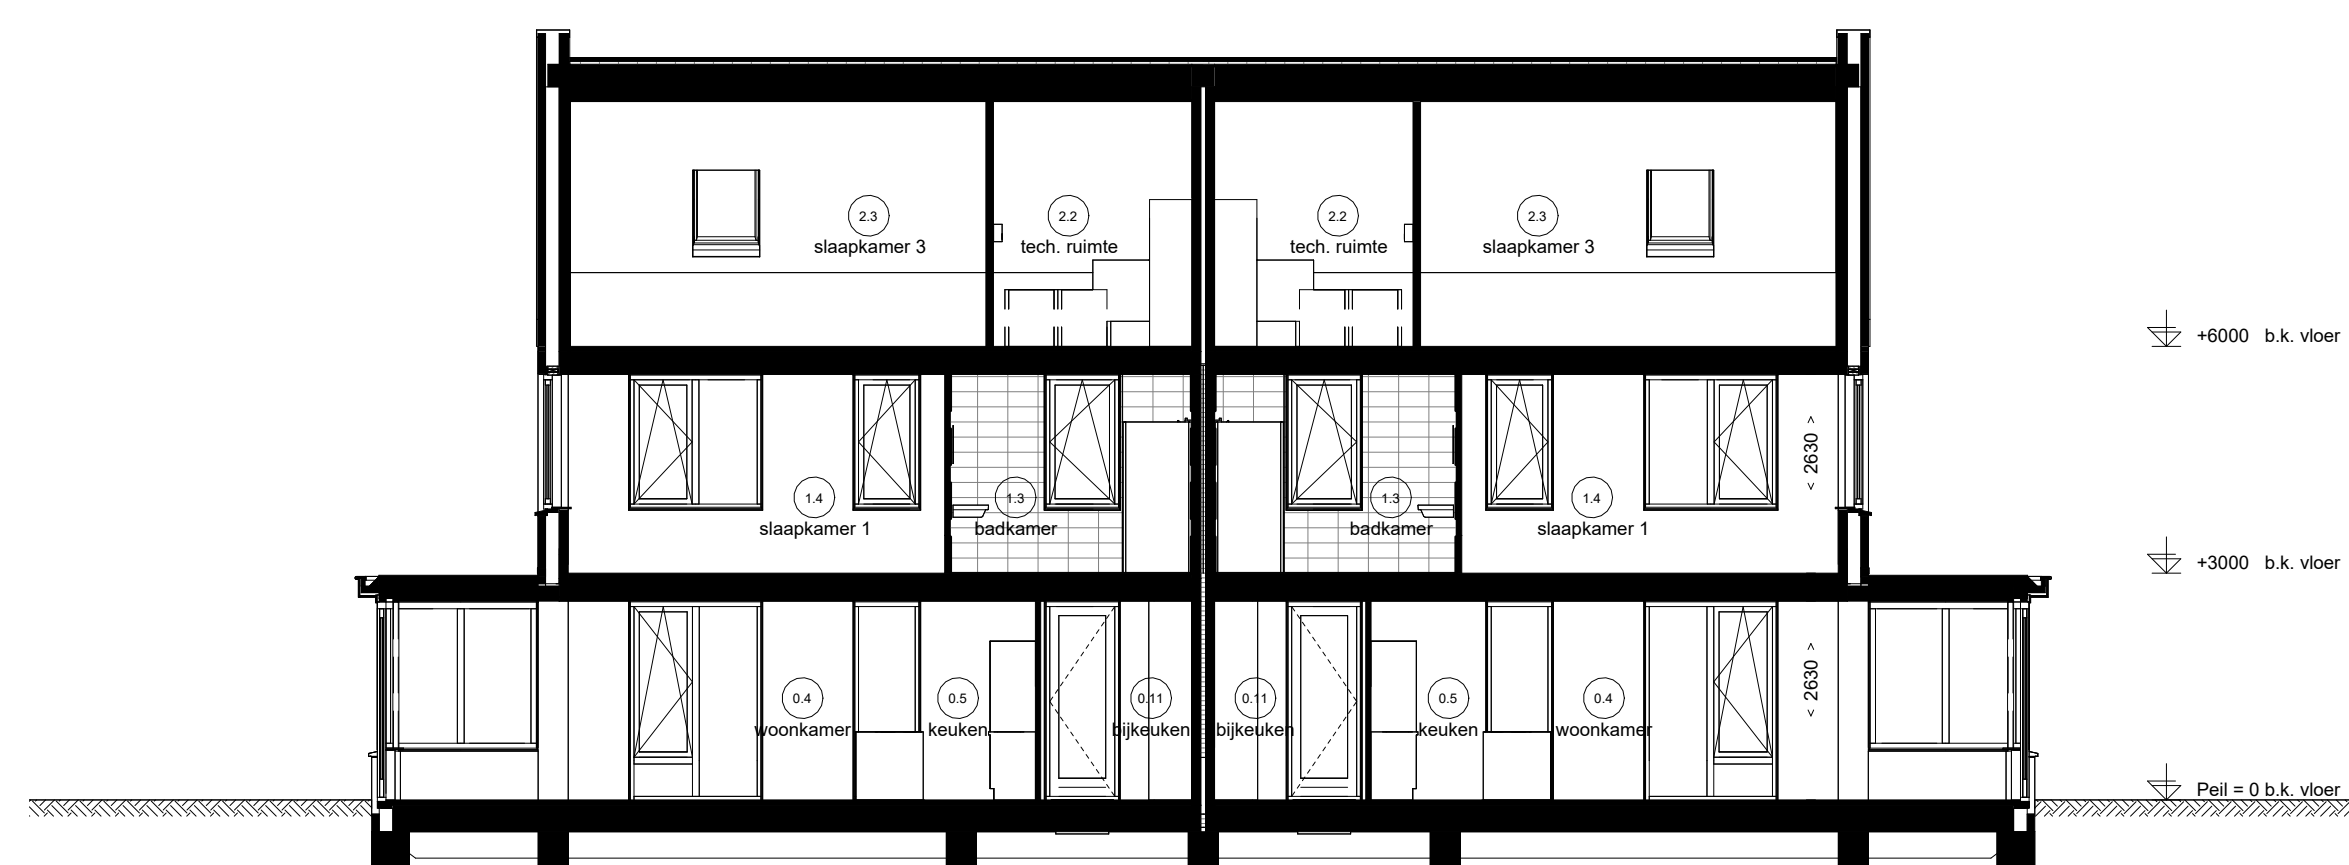


Doorsnede D7.2

Renvooi Installaties	
• elektrische installaties conform voorschriften NEN 1010	
• niet-gevaarlijke installaties conform NEN 1010 op 100V	
• gevaarlijke installaties conform NEN 1010 op 230V	
• alle installaties zijn indicatief op tekening weergegeven	
—>C—>	data aansluiting algemeen
—>D1—>	data aansluiting algemeen
Ruimte benamingen volgens Bouwbesluit	
01	woonruimte

Noordwijkerhout
De Bosrand - Deelplan 3

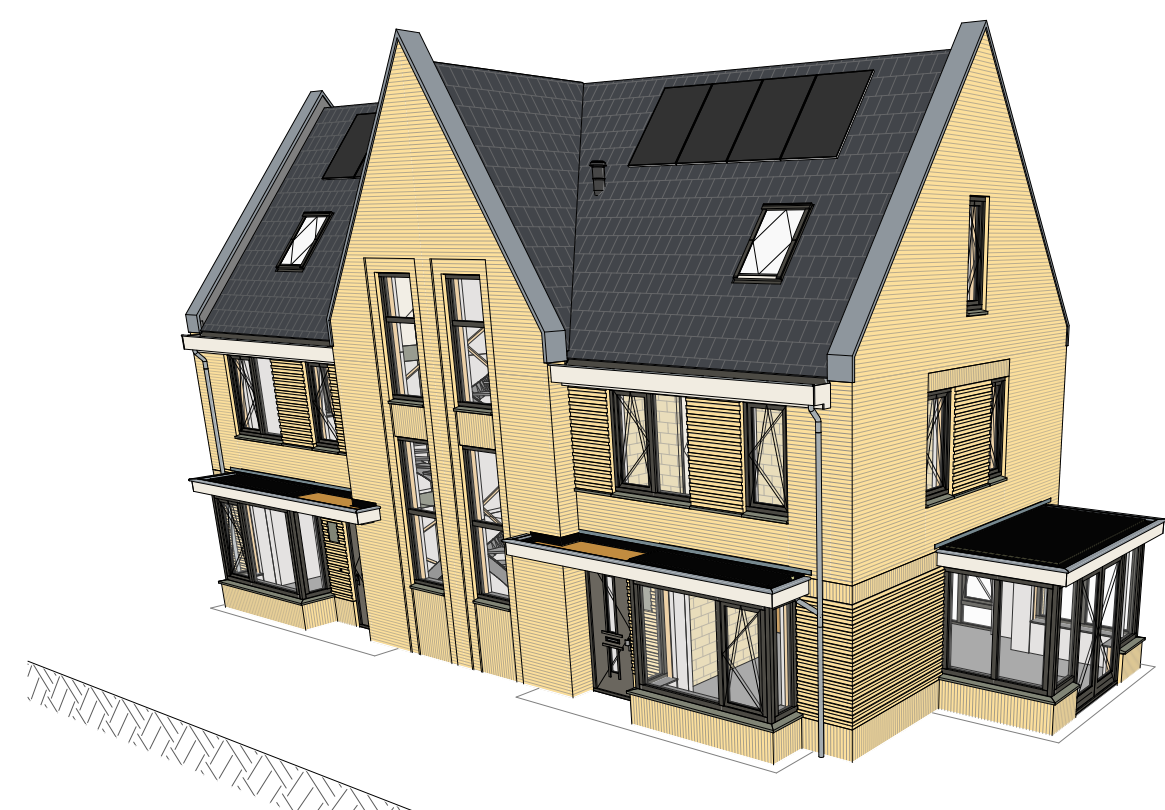

Twee-onder-een-kapwoning - Type D

Plattegronden, gevels en doorsneden
bwnr. 20 & 21 (blok 07)