


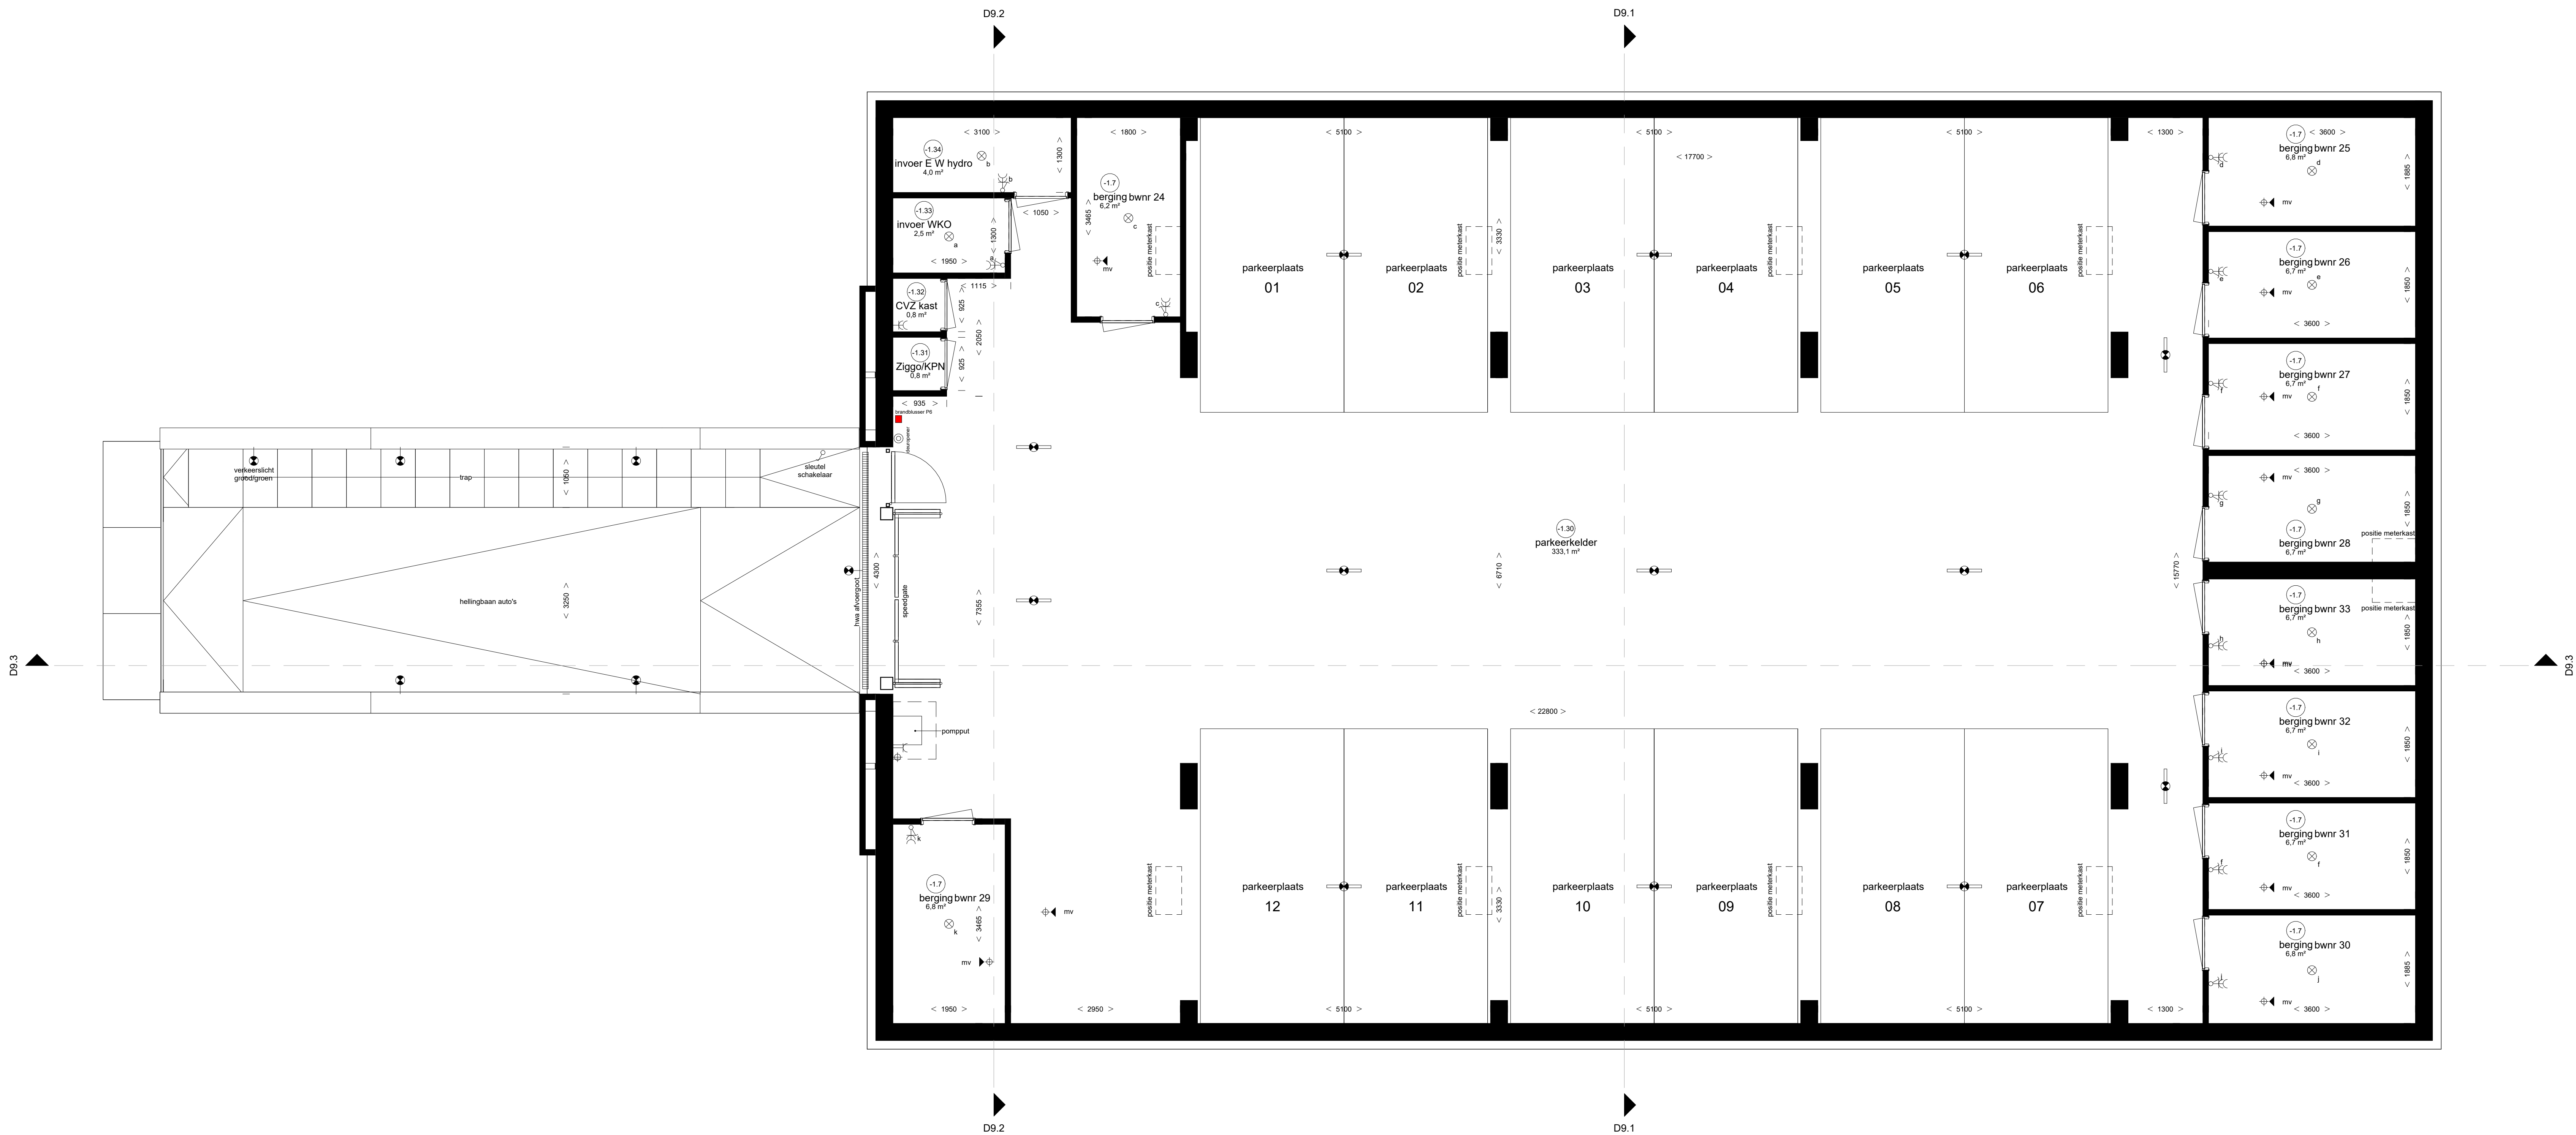


Kelder

Renvoel Installaties		
• elektrische installatie conform voorschriften NEN 1010		
• mechanische installatie conform voorschriften NEN 2055 (op tekening)		
• alle installaties zijn indicatief op tekening weergegeven		
	lichtpunt	caï aansluiting algemeen
	lichtpunt ind. armatuur	data aansluiting algemeen
	lichtpunt ind. armatuur met schermwachtel	data aansluiting dubbel algemeen
	lichtpunt ind. armatuur met permanente verlichting	1,3 v. telecommunicatie, data, caï w.d.
	lichtpunt ind. armatuur met noodverlichting	loze leiding, 19 mm enkele inbouwdoos
	wandlichtpunt	1 elektrisch kookkast, periox
	wandlichtpunt ind. armatuur	2 vaatwasser, loze leiding
	langwerpige armatuur	3 vaatwasser
	spot	4 boiler, loze leiding
	rookmelder	5 boiler
	rookmelder op pender	6 afzuigkap
	enkeelpolige schakelaar	7 kookkast
	enkeelpolige schakelaar met signalering	8 warmtepomp
	enkeelpolige schakelaar met dimmer	9 wtv ventilatie unit
	wisselschakelaar	10 wasmachine
	meerpolige schakelaar	11 wasdroger, loze leiding
	bewegingsschakelaar	12 wasdroger
	w.c.d. + randdaar	13 sectionaldeur
	dubbele w.c.d. + randdaar half opbouw	14 drukknop sectionaldeur
	dubbele w.c.d. + randdaar inbouw	15 bedrade leiding thermostaat
	doorbel	16 pomp vloerverwarming
	adsl	17 magnetron, loze leiding
	h	18 magnetron
	h	19 oven, loze leiding
	h	20 oven
	h	21 w.c.d. op exploitatiemeter
	h	22 w.c.d. op aparte meter
	h	23 pv - panelen
	h	24 aansluiting bv zonnepanelen (ultischerm)
	h	25 aansluiting bv zonnepanelen (screen)
	h	26 duropener installatie, videofon
	h	27 duropener installatie, deur telefoon
	h	28 radiator
	h	29 elektrische radiator
	h	30 centrale vloerverwarming verdeeler
	h	31 vloerverwarming
	h	32 afzuigpunt m.v. op plafond
	h	33 afzuigpunt op wand
	h	34 toevoerpunt op de wand
	h	35 natuurlijke ventilatie, rooster in het glas
	h	36 toevoerpunt algemeen
	h	37 afzuigpunt w.t.w. op plafond
	h	38 toevoerpunt w.t.w. op plafond
	h	39 natuurlijke ventilatie plafond
	h	40 natuurlijke ventilatie sectionaldeur
	h	41 grondkabel
	h	42 t.p.k. koud/warmwater
	h	43 t.p.k.w. koudwater
	h	44 ventilatorrooster
	h	45 knipkast
	h	46 meterkast
	h	47 radiator
	h	48 plaatingsruimte kookkast
	h	49 plaatingsruimte kookkast
	h	50 plaatingsruimte wasmachine
	h	51 plaatingsruimte wasdroger
	h	52 wtv
	h	53 wtv
Ruimte benamingen volgens Bouwbesluit											
0.1	verkeersruimte	0.7	bergruimte	1.1	verkeersruimte	1.6	verblijfsruimte	2.1	verkeersruimte	-1.1	technische ruimte
0.2	meterruimte	0.8	bergruimte	1.2	soliteruimte	1.7	onbepaalde ruimte	2.2	technische ruimte	-1.2	meterruimte
0.3	soliteruimte	0.9	technische ruimte	1.3	badruimte			2.3	verblijfsruimte	-1.3	bergruimte
0.4	verblijfsruimte	0.10	buitenruimte	1.4	verblijfsruimte			2.4	verblijfsruimte		
0.5	verblijfsruimte	0.11	bergruimte	1.5	verblijfsruimte			2.5	onbepaalde ruimte		

ADRIAAN VAN ERK
www.adriaanvanerk.nl

Noordwijkerhout
De Bosrand - Deelplan 3

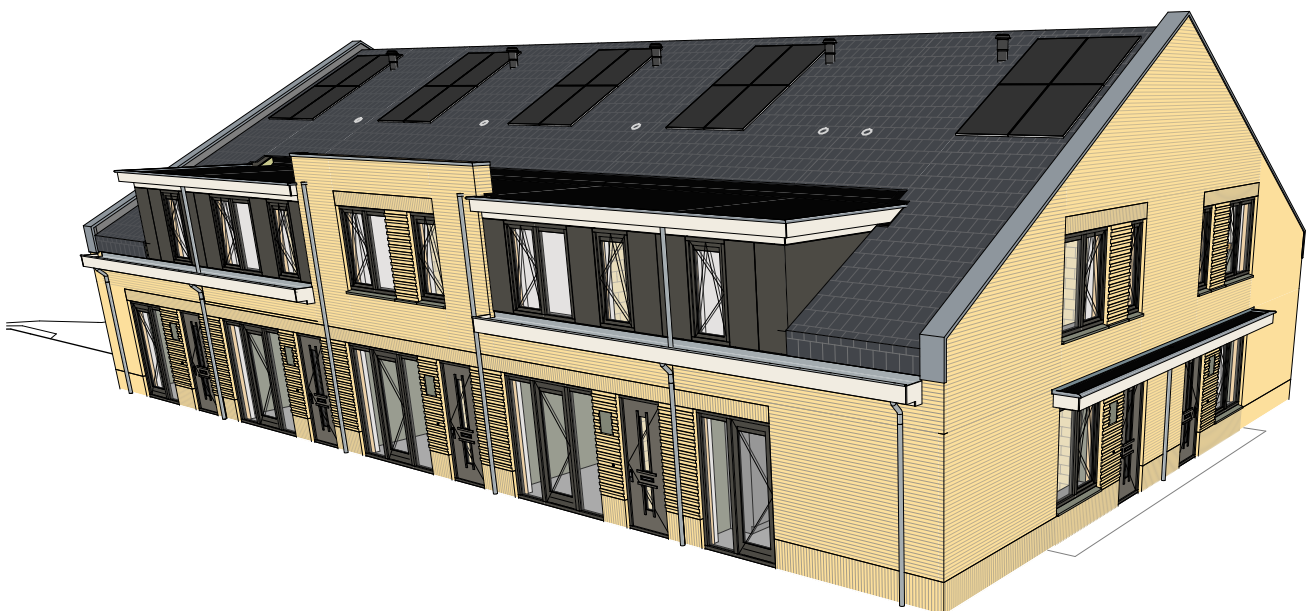

Rug-aan-rug-woning - Type E

Plattegrond
bwnr. 24 t/m 33 (blok 09)


- elektrotechnische installaties conform voorschriften NEN 1010
- niet-ioniserende rookmelder conform NEN 2555 (op lichtnet gekoppeld indien van toepassing, situering midden in de ruimte)
- alle installaties zijn indicatief op tekening weergegeven

Ruimte benamingen volgens Bouwbesluit

0.1 verkeersruimte	0.7 vergruimte	1.1 verkeersruimte	1.6 verblifsruimte	2.1 verkeersruimte	-1.1 technische ruimte
0.2 meteruimte	0.8 bergruimte	1.2 toiletuimte	1.7 onbenoemde ruimte	2.2 technische ruimte	-1.2 meteruimte
0.3 toiletruimte	0.9 technische ruimte	1.3 badruimte		2.3 verblifsruimte	-1.3 bergruimte
0.4 verblifsruimte	0.10 buitenruimte	1.4 verblifsruimte		2.4 verblifsruimte	
0.5 verblifsruimte	0.11 bergruimte	1.5 verblifsruimte		2.5 onbenoemde ruimte	



Noordwijkerhout
De Bosrand - Deelplan 3

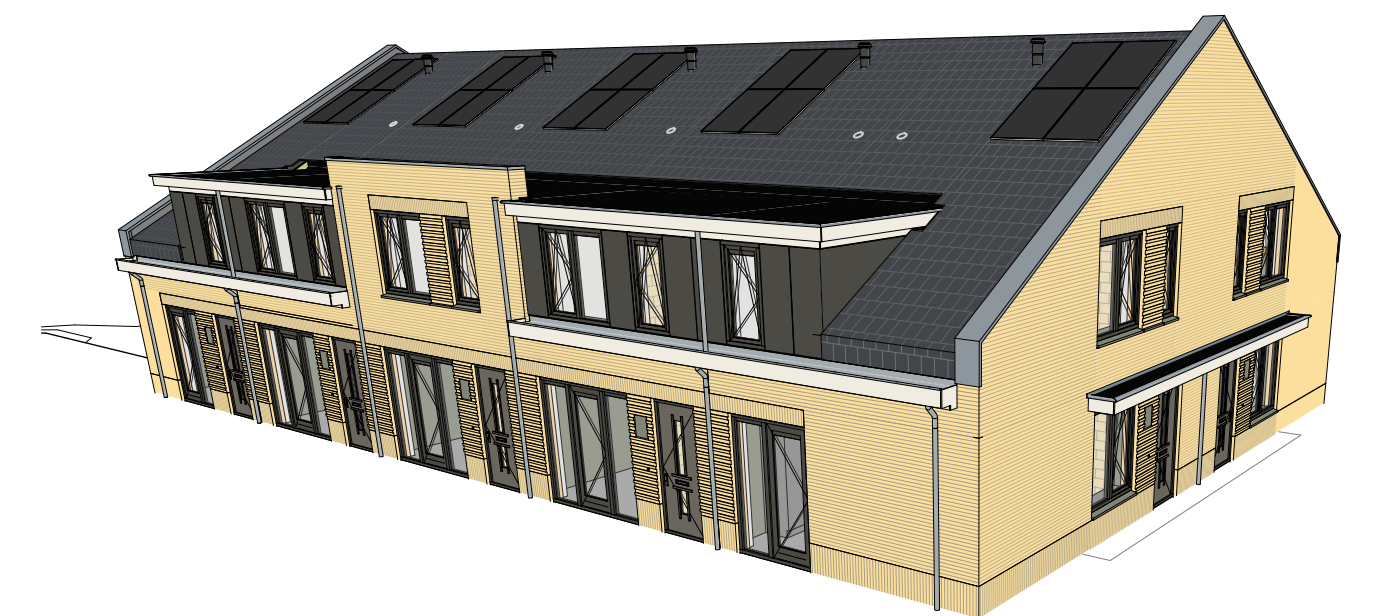

Plattegrond
bwnr. 24 t/m 33 (blok 09)

VT.09B d.d. 27-09-2024
Wijzigingen voorbehouden
Alle maten zijn circa maten
hier kunnen geen rechten
aan worden ontleend

- elektrotechnische installaties conform voorschriften NEN 1010
- niet-ioniserende rookmelder conform NEN 2555 (op lichtnet gekoppeld indien van toepassing, situering midden in de ruimte)
- alle installaties zijn indicatief op tekening weergegeven

Ruimte benamingen volgens Bouwbesluit

0.1 verkeersruimte	0.7 bergruimte	1.1 verkeersruimte	1.6 verblifruimte	2.1 verkeersruimte	-1.1 technische ruimte
0.2 meteruimte	0.8 bergruimte	1.2 toiletruimte	1.7 onbestede ruimte	2.2 technische ruimte	-1.2 meteruimte
0.3 toiletuimte	0.9 technische ruimte	1.3 badruimte		2.3 verblifruimte	-1.3 bergruimte
0.4 verblifruimte	0.10 buitenruimte	1.4 verblifruimte		2.4 verblifruimte	
0.5 verblifruimte	0.11 bergruimte	1.5 verblifruimte		2.5 onbestede ruimte	



A 3D architectural rendering of a modern, two-story residential building. The building features a dark, gabled roof with several skylights. The facade is a light yellow color with large, dark-framed windows and doors. The building is shown from a perspective view, highlighting its modern design and clean lines.

Plattegrond
bwnr. 24 t/m 33 (blok 09)

VT.09C d.d. 27-09-2024
Wijzigingen voorbehouden
Alle maten zijn circa maten
hier kunnen geen rechten
aan worden ontleend

- elektrotechnische installaties conform voorschriften NEN 1010
- niet-ioniserende rookmelders conform NEN 2555 (op lichtnet gekoppeld indien van toepassing, situering midden in de ruimte)
- alle installaties zijn indicatief op tekening weergegeven

Ruimte benamingen volgens Bouwbesluit

 **ADRIAAN VAN ERK**
www.adriaanvanerk.nl

A 3D architectural rendering of a modern, two-story residential building. The building features a dark, gabled roof with several skylights. The facade is a light yellow color with large, dark-framed windows and doors. The building is shown from a perspective view, highlighting its modern design and large glass areas.

Plattegrond
bwnr. 24 t/m 33 (blok 09)


VT.09D d.d. 27-09-2024
Wijzigingen voorbehouden
Alle maten zijn circa maten
hier kunnen geen rechten
aan worden ontleend



Voorgevel



Linkergevel

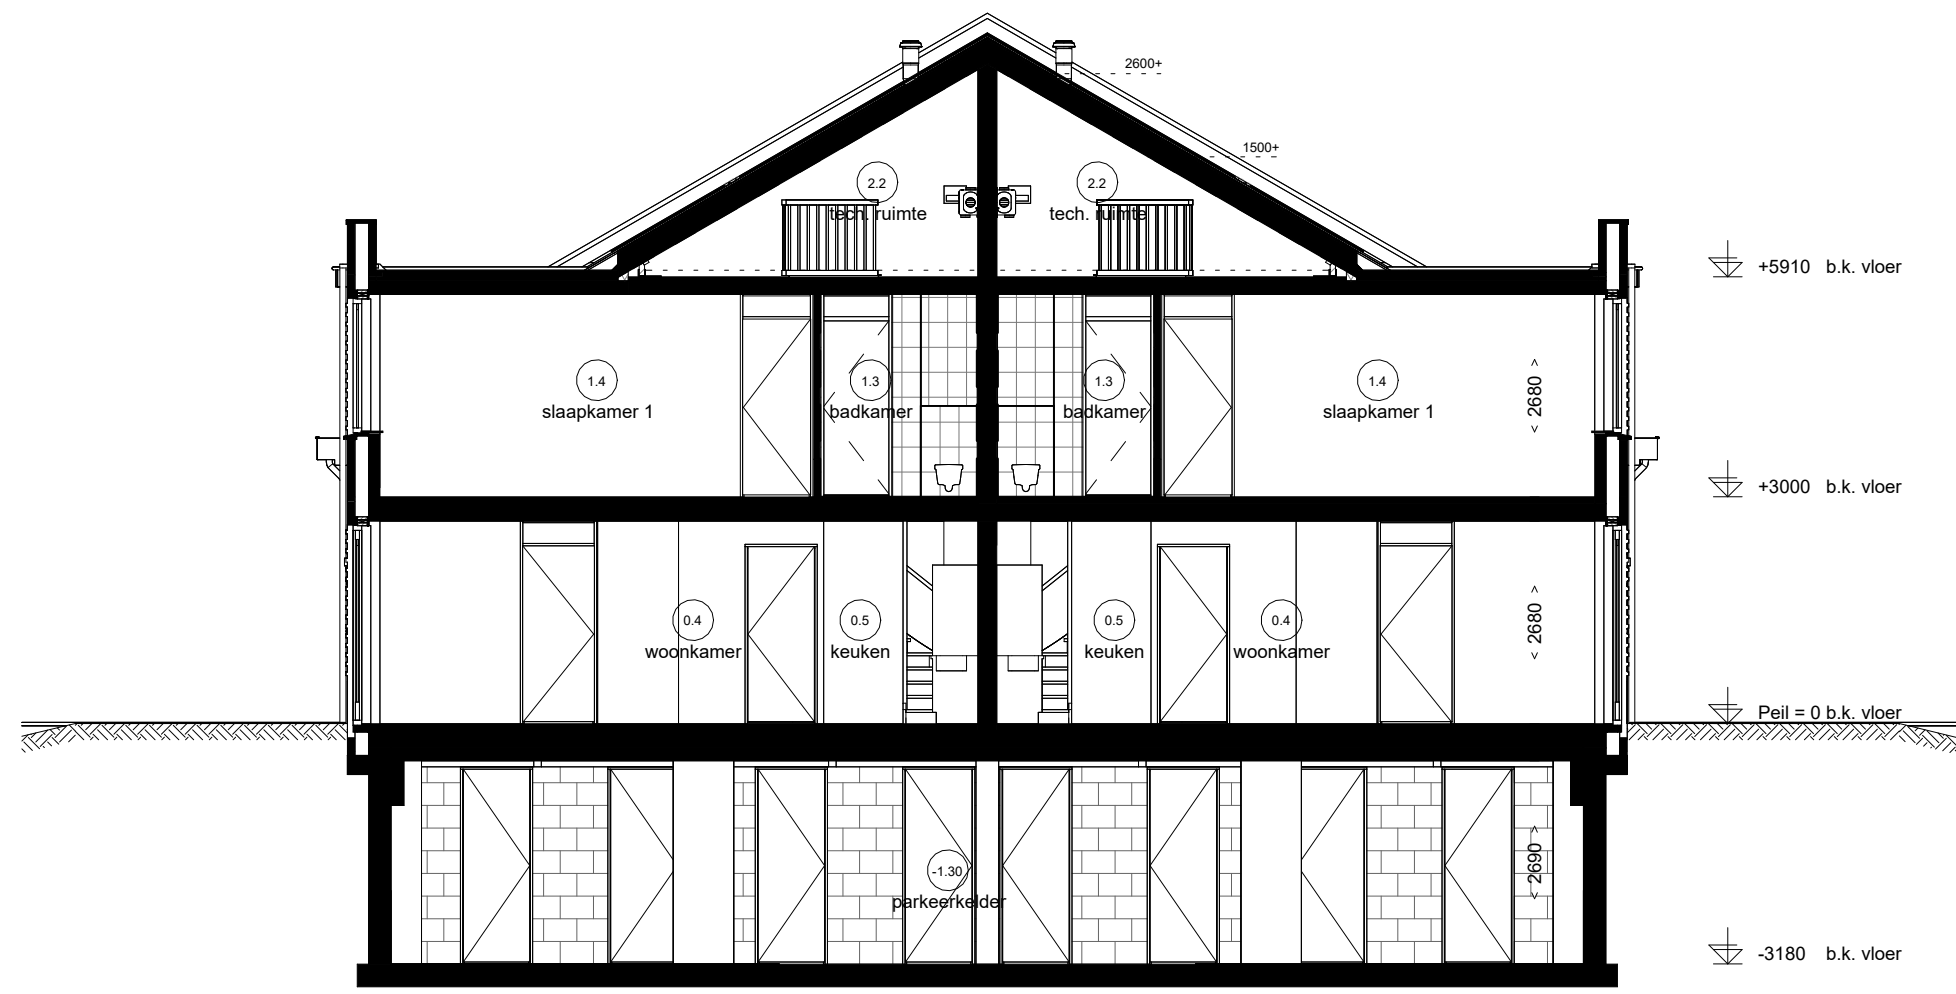


Doorsnede D9.1




Achtergevel



Rechtergevel

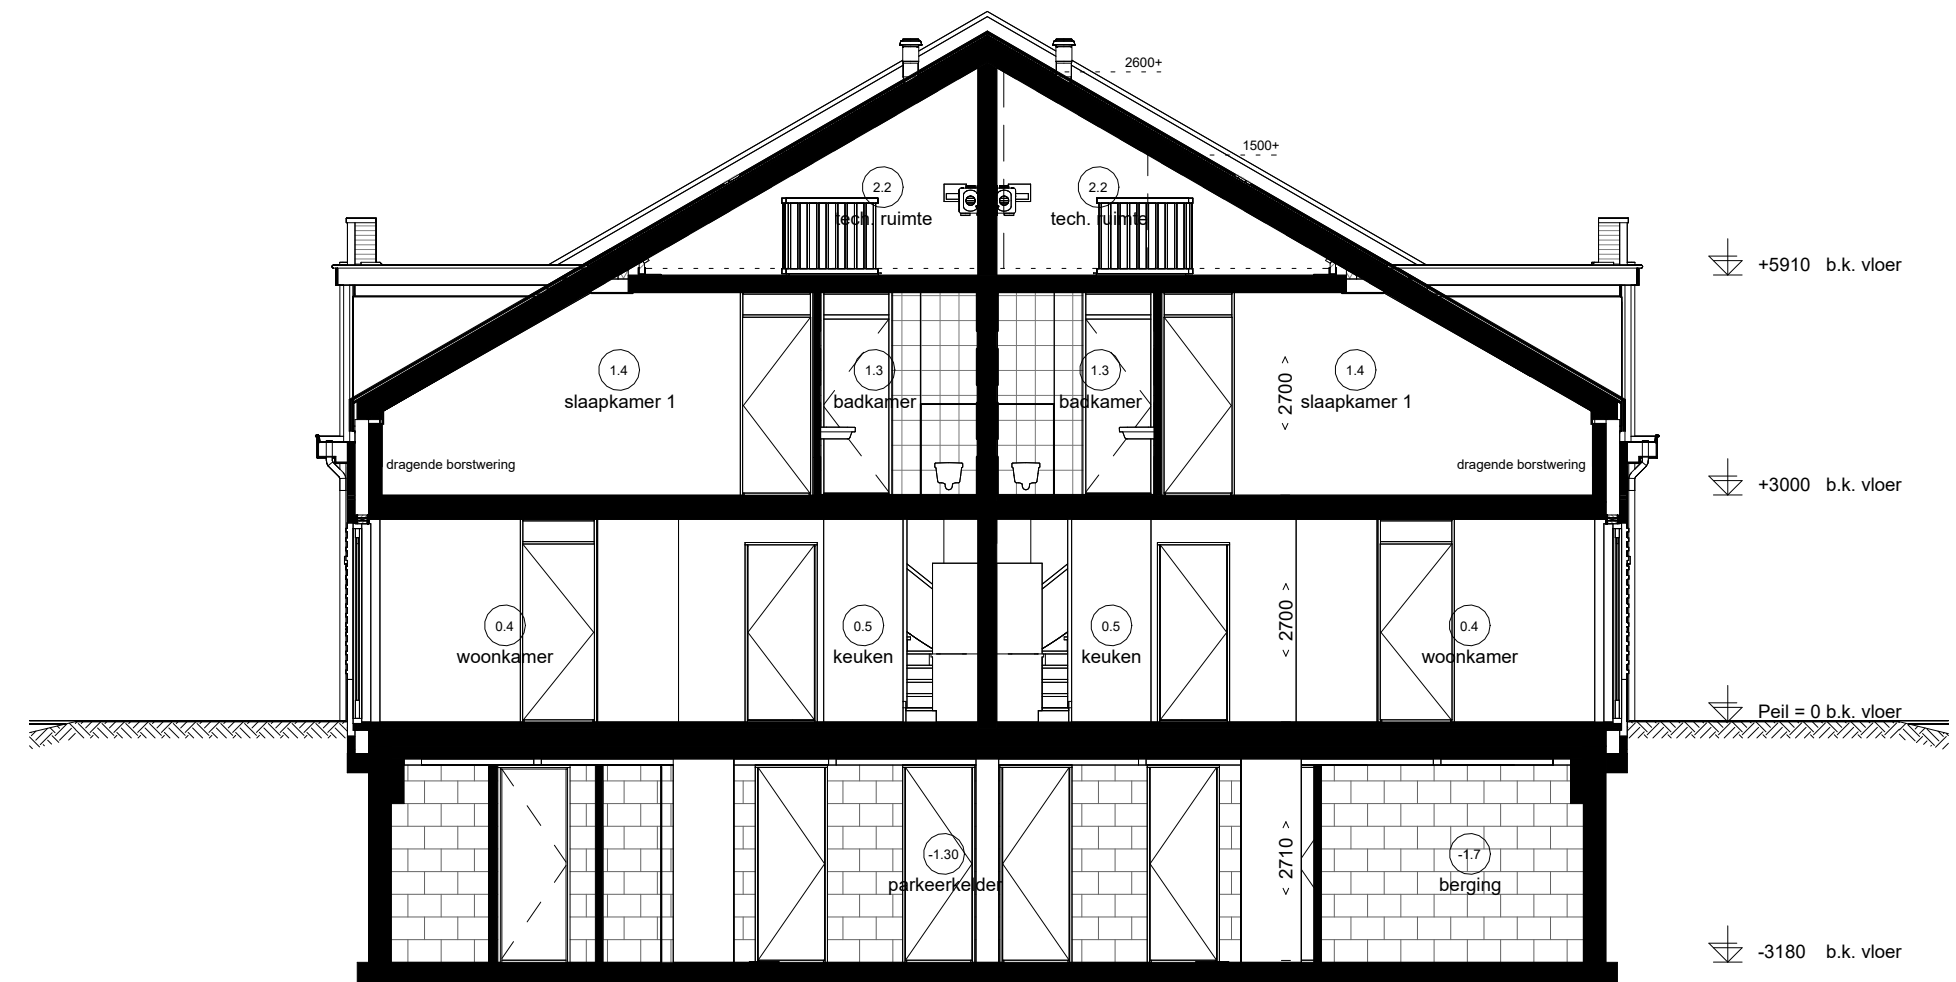

Doorsnede D9.2

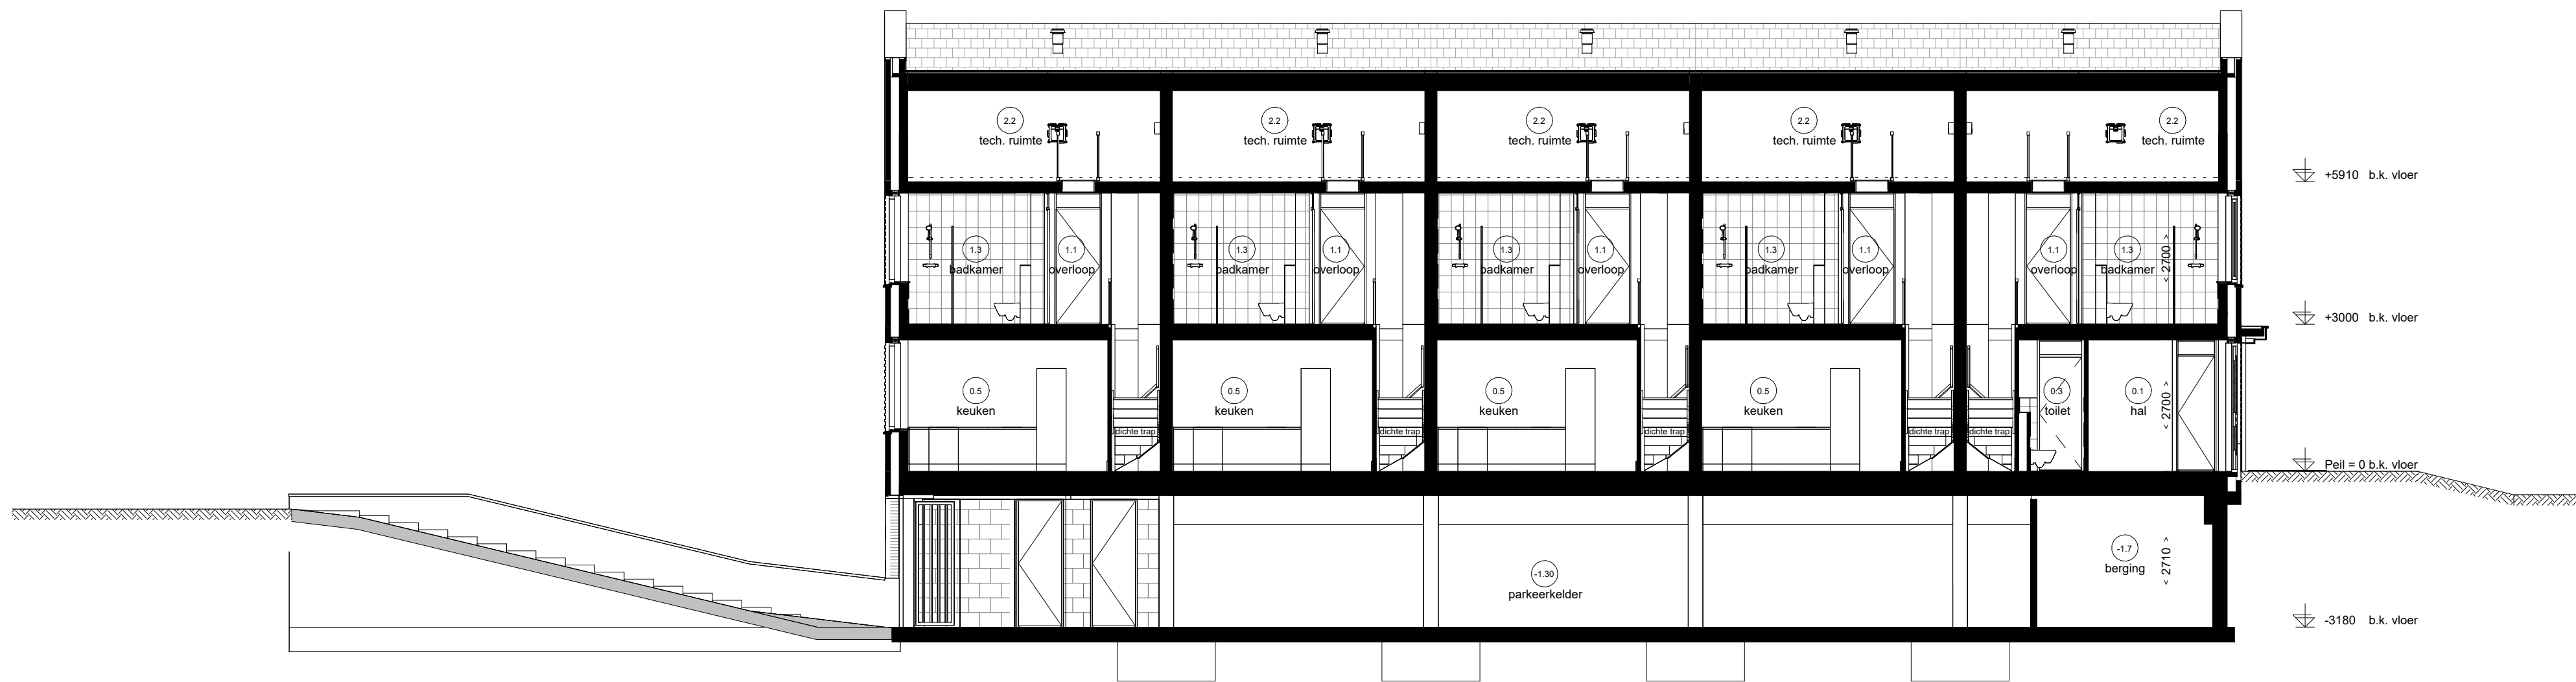

Doorsnede D9.3

Renvooi Installaties

- elektrotechnische installaties conform voorschriften NEN 1010
- niet-ioniserende rookmelder conform NEN 2555 (op lichtnet gekoppeld indien van toepassing, situering midden in de ruimte)
- alle installaties zijn indicatief op tekening weergegeven


lichtpunt	caï aansluiting afgemonteerd	radiator
lichtpunt incl. armatuur	data aansluiting afgemonteerd	elektrische radiator
lichtpunt incl. armatuur met schemerschakelaar	data aansluiting dubbel afgemonteerd	centrale vloerverwarmings verdeler
lichtpunt incl. armatuur met permanente verlichting	l.b.v. telecommunicatie, data, caï e.d.	vloerverwarming
lichtpunt incl. armatuur met noodverlichting	loze leiding, 19 mm enkele inbouwdoos	vl. verw.
wandlichtpunt incl. armatuur	elektrisch krokoetel, perilex	afzuigpunt m.v. op plafond
langwerpig armatuur	vaatwasser, loze leiding	afzuigpunt op wand
spot	boiler, loze leiding	toevoerpunt op de wand
rookmelder	afzuigkap	natuurlijke ventilatie, rooster in het glas
rookmelder op pendeel	koelkast	toevoerpunt algemeen
enkeelpolige schakelaar	warmtepomp	afzuigpunt w.t.w. op plafond
enkeelpolige schakelaar met signalering	ww ventilatie unit	toevoerpunt w.t.w. op plafond
enkeelpolige schakelaar met dimmer	wasmachine	natuurlijke ventilatie plafond
wisselschakelaar	wasdroger, loze leiding	natuurlijke ventilatie sectionaleur
meerpolige schakelaar	wasdroger	grondkabel
bewegingsschakelaar	sectionaleur	tappunt koud-/warmwater
w.c.d. + randaarde	drukkrop sectionaleur	tappunt koudwater
dubbele w.c.d. + randaarde half opbouw	bedrade leiding thermostaat	ventilatorroosters
dubbele w.c.d. + randaarde inbouw	pomp vloerverwarming	kruipruimte
deurbel	magnetron, loze leiding	meterkast
schel	magnetron	radiator
ruimethermostaat bedraad	oven, loze leiding	plaatingsruimte koelkast
hoofdbediening mechanische ventilatie	oven	plaatingsruimte wasmachine
badkamerbediening mechanische ventilatie	w.c.d. op exploitatiemeter	plaatingsruimte wasdroger
	scot	ww
	pv	ww
	zw	cvv
	aansluiting tbv zonnepanelen (uitbalscherm)	wp
	aansluiting tbv zonnepanelen (screen)	sti
	deuropener installatie, videofon	hwa
	deuropener installatie, deur telefoon	rwa
		dwa
		ventilatiepan

Ruimte benamingen volgens Bouwbesluit

0.1 verkeersruimte	0.7 bergruimte	1.1 verkeersruimte	1.6 verblijfsruimte	2.1 verkeersruimte	11.1 technische ruimte
0.2 meterruimte	0.8 bergruimte	1.2 toilettruimte	1.7 onbepaalde ruimte	2.2 technische ruimte	12.2 meterruimte
0.3 toilettruimte	0.9 technische ruimte	1.3 badruimte		2.3 verblijfsruimte	13.3 bergruimte
0.4 verblijfsruimte	0.10 buitenruimte	1.4 verblijfsruimte		2.4 verblijfsruimte	
0.5 verblijfsruimte	0.11 bergruimte	1.5 verblijfsruimte		2.5 onbepaalde ruimte	

ADRIAAN VAN ERK
www.adriaanvanerk.nl

Noordwijkerhout
De Bosrand - Deelplan 3

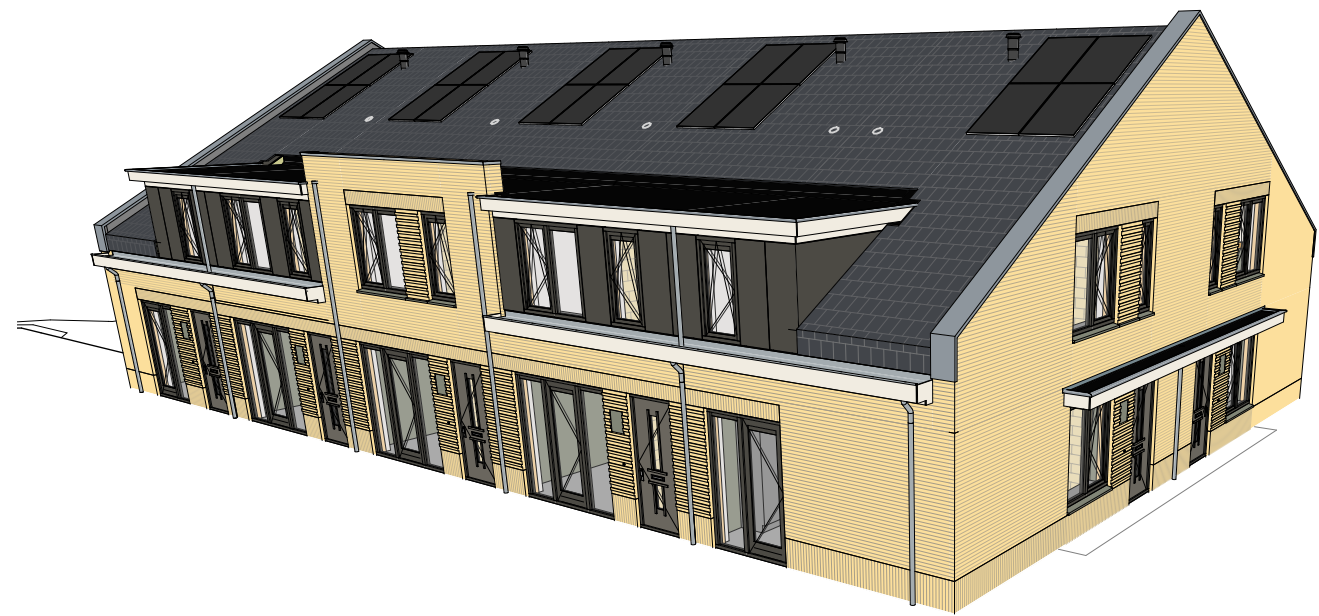

Rug-aan-rug-woning - Type E

Gevels en doorsneden
bwnr. 24 t/m 33 (blok 09)