



bwnr 08
woningtype B2h

bwnr 07
woningtype B1sp

bwnr 06
woningtype B1

bwnr 05

Voorgevel



bwnr 05

Rechtergevel



bwnr 05
woningtype B2shp

bwnr 06
woningtype B1

bwnr 07
woningtype B1sp

bwnr 08
woningtype B2h

Achtergevel




bwnr 08
woningtype B2h

Linkergevel





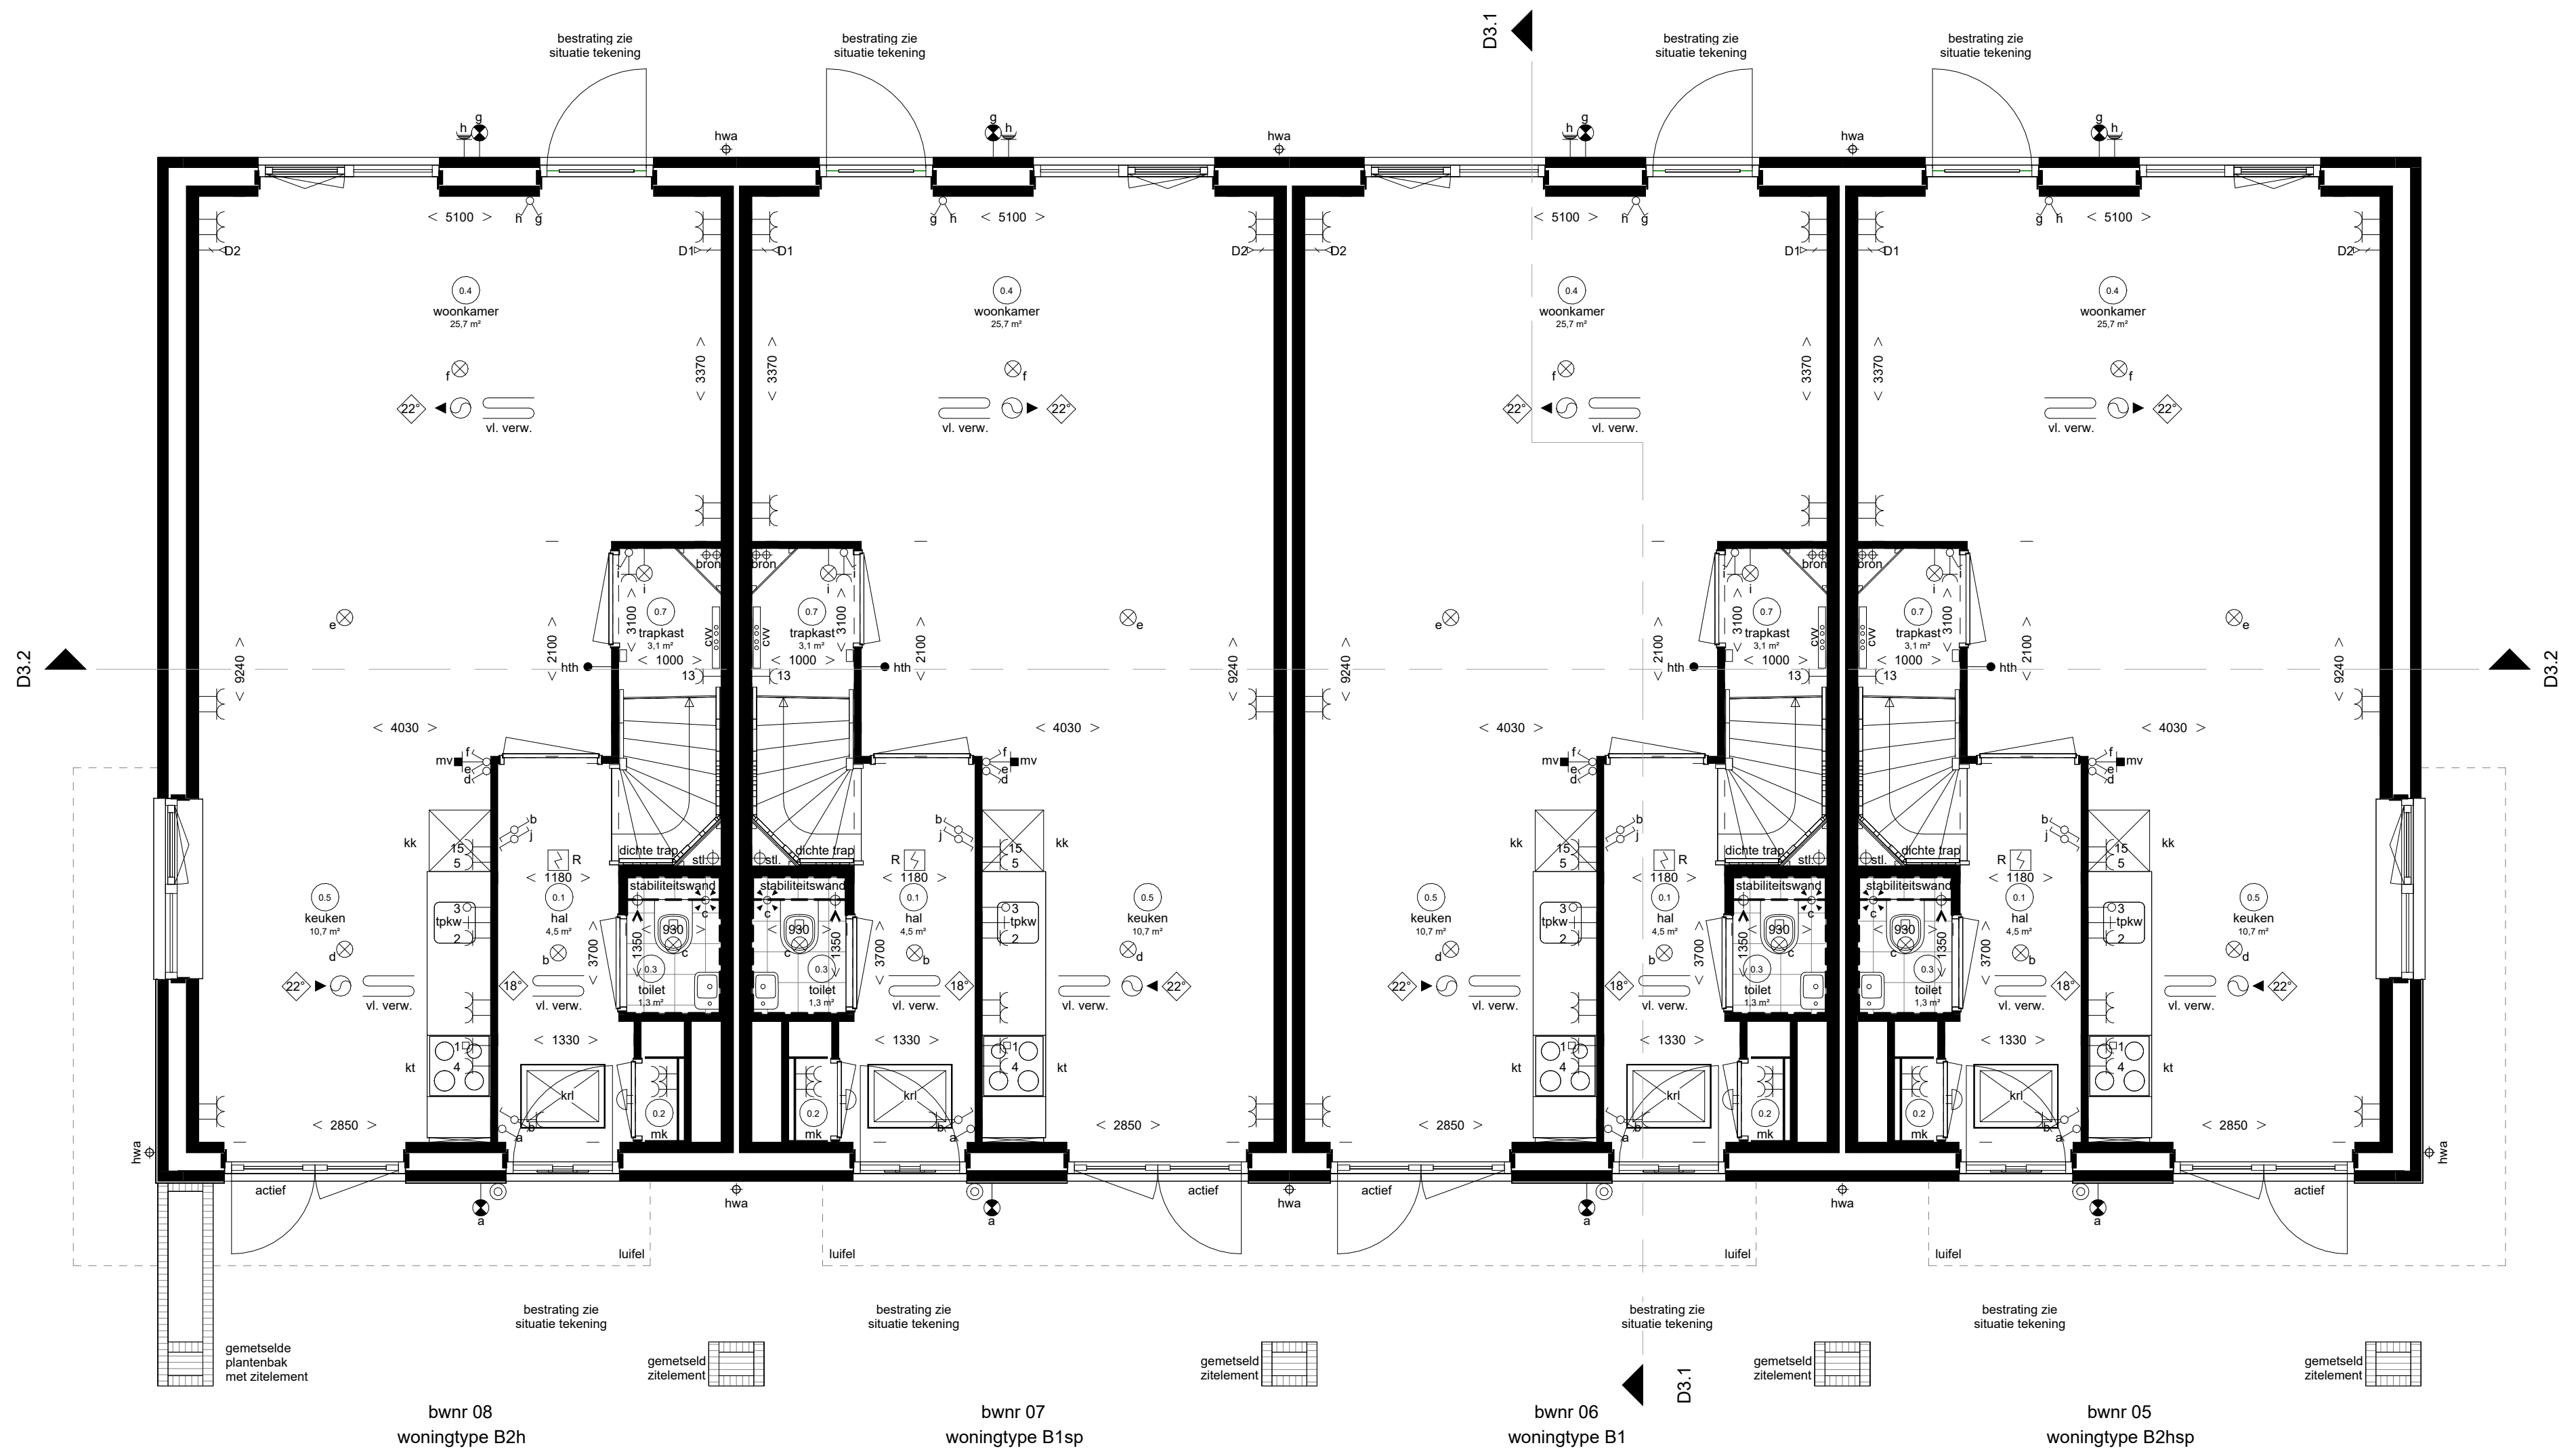


Begane grond

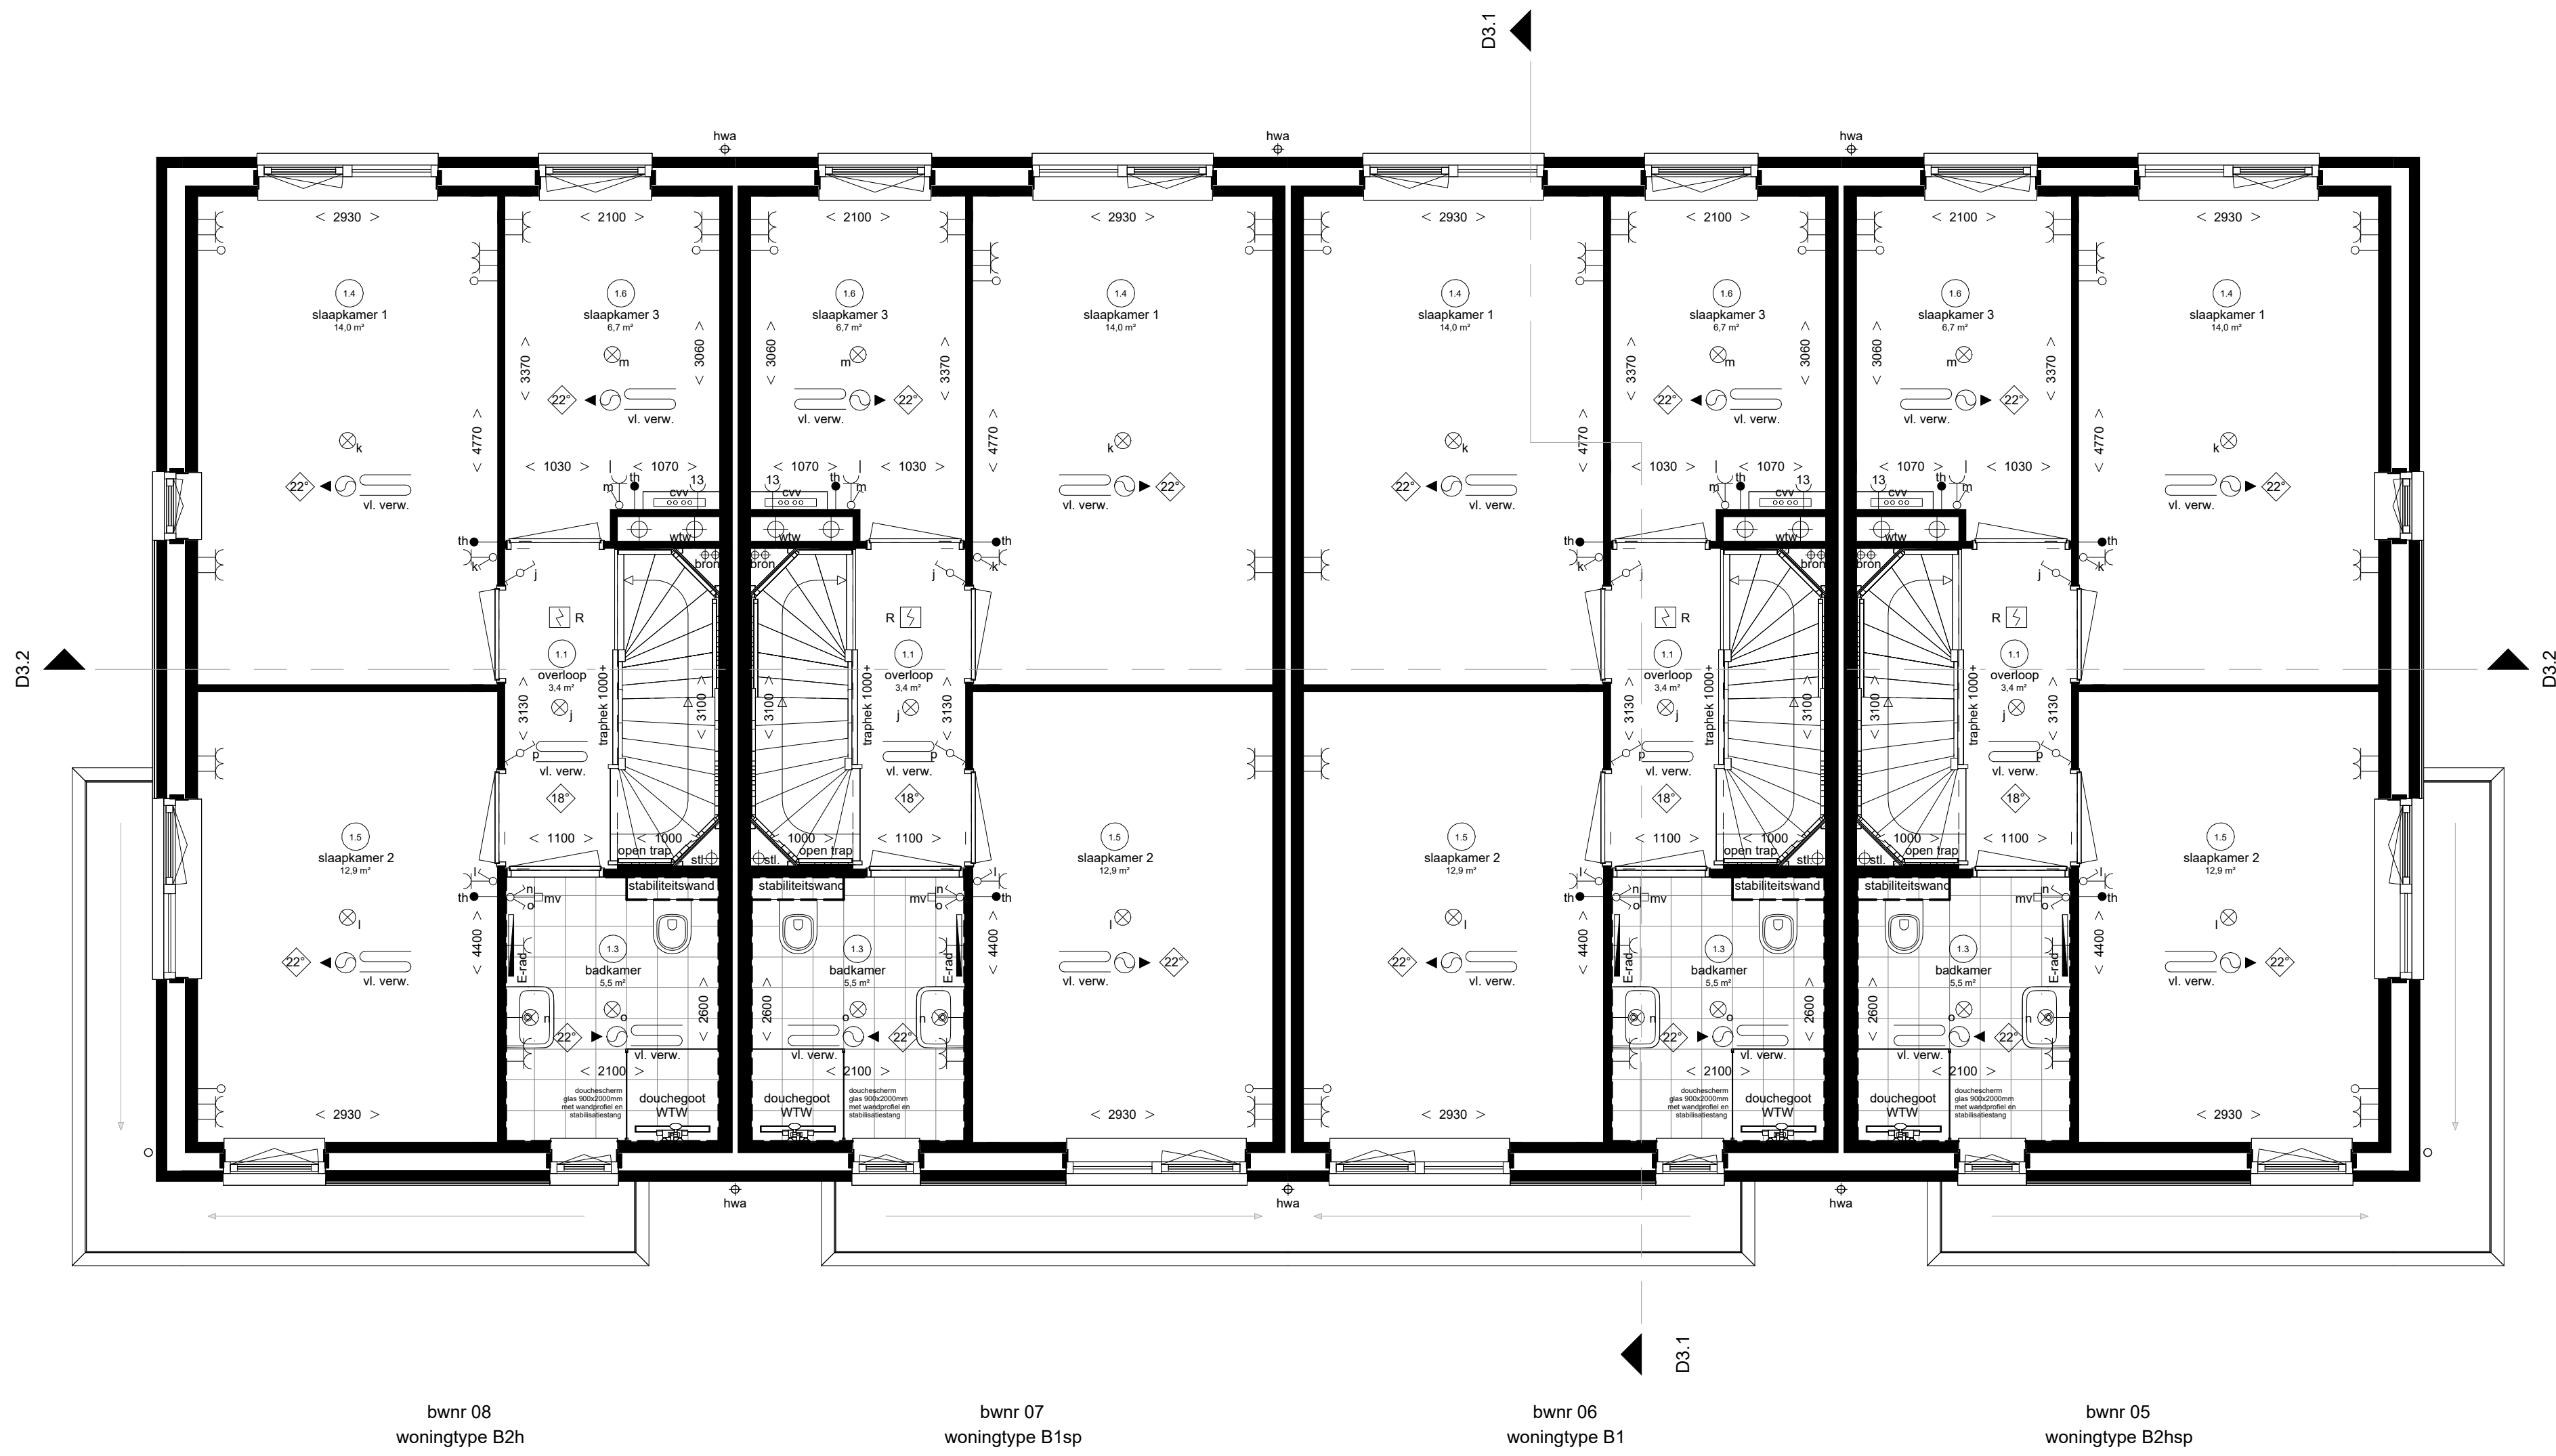


Eerste verdieping

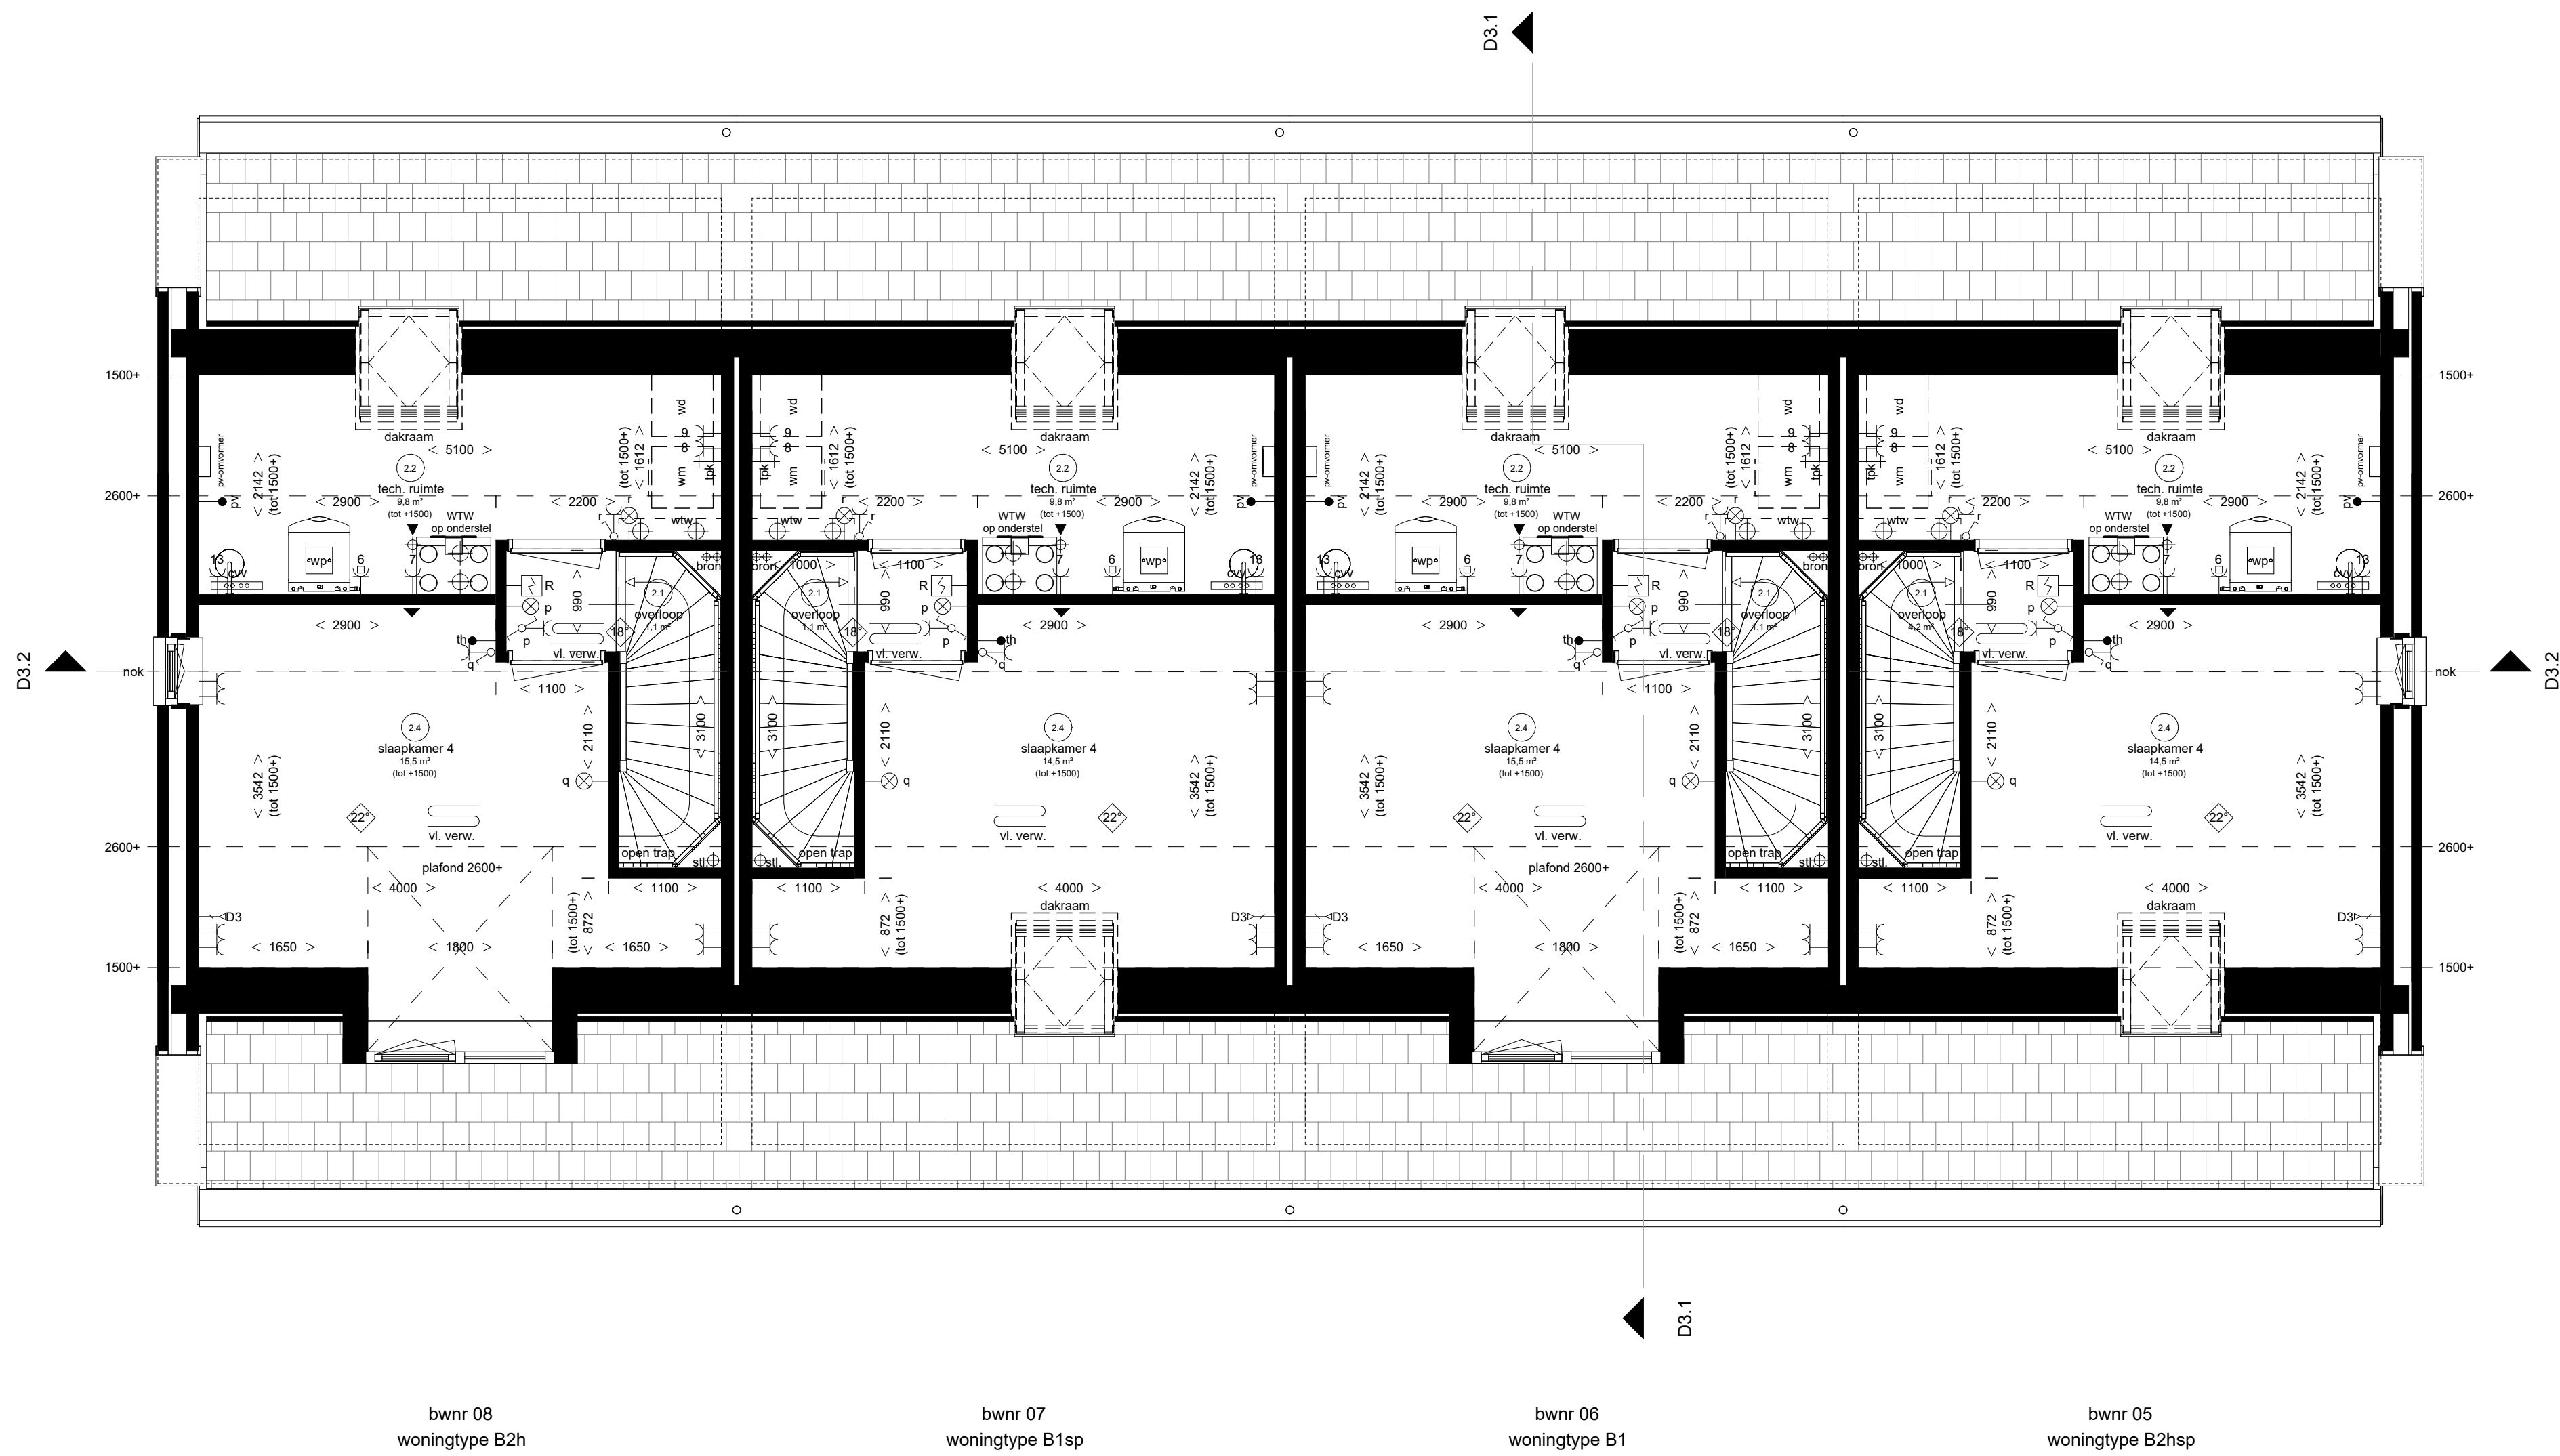

Tweede verdieping

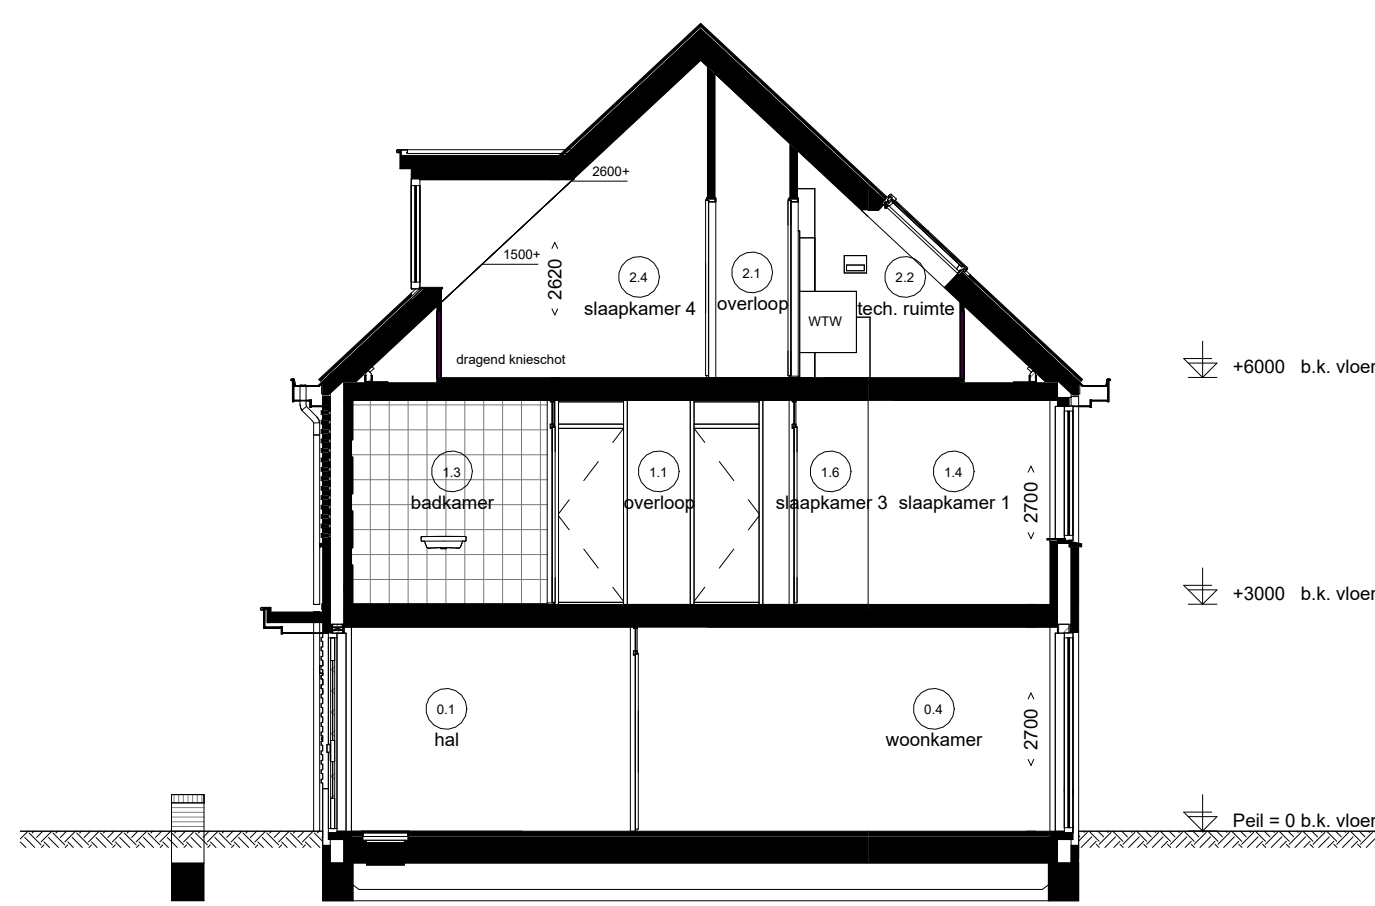

Doorsnede D3.1

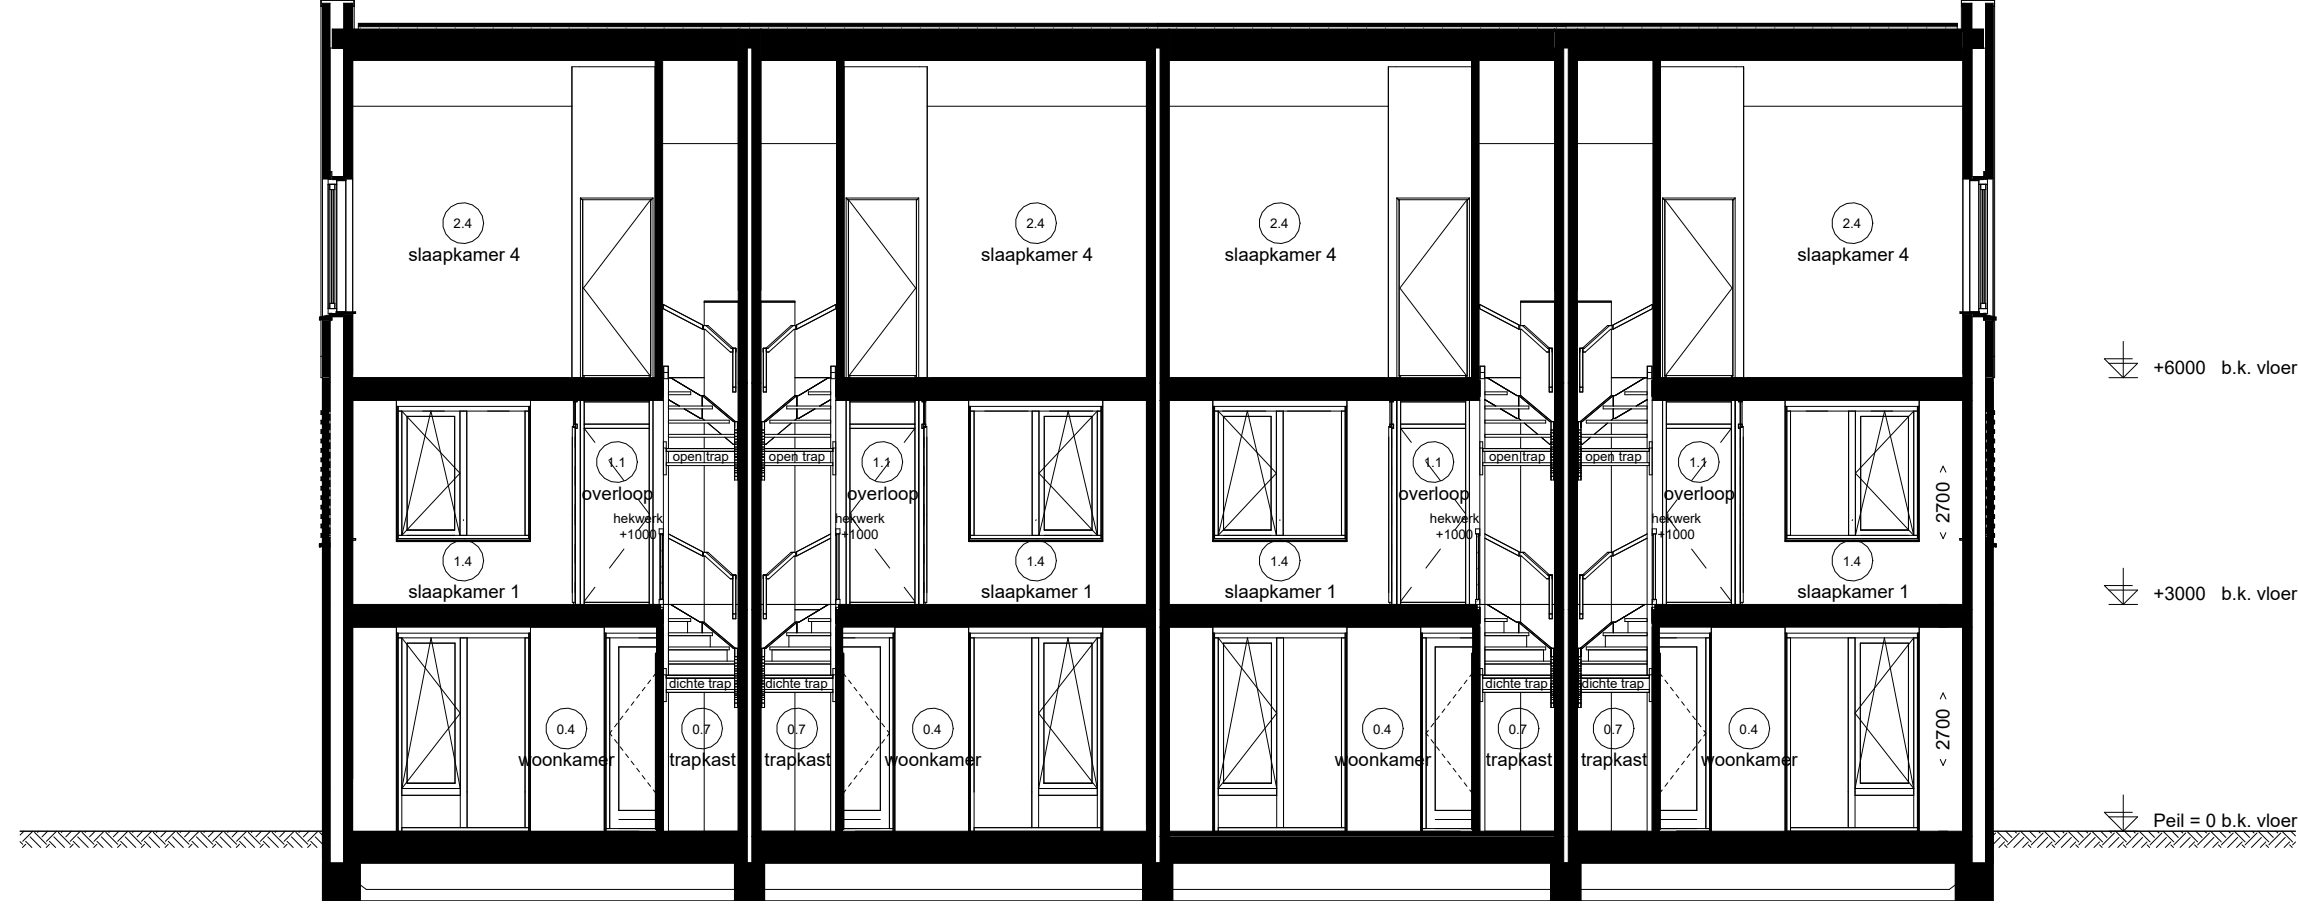

Doorsnede D3.2

Noordwijkerhout
De Bosrand - Deelplan 3



Rijwoning - Type B

Plattegronden, gevels en doorsneden
bwnr. 05 t/m 08 (blok 03)